


Высота насыпи слева, м	До 1,0 м	
Необеспеченная видимость в обратном направлении		
Тротуары слева		
Дорожные ограждения и направляющие устройства слева		
Горизонтальная дорожная разметка слева	3-я от осевой слева	
	2-я от осевой слева	
	1-я от осевой слева	
Горизонтальные кривые		
Продольные уклоны, ‰		

Масштаб: М 1:1000

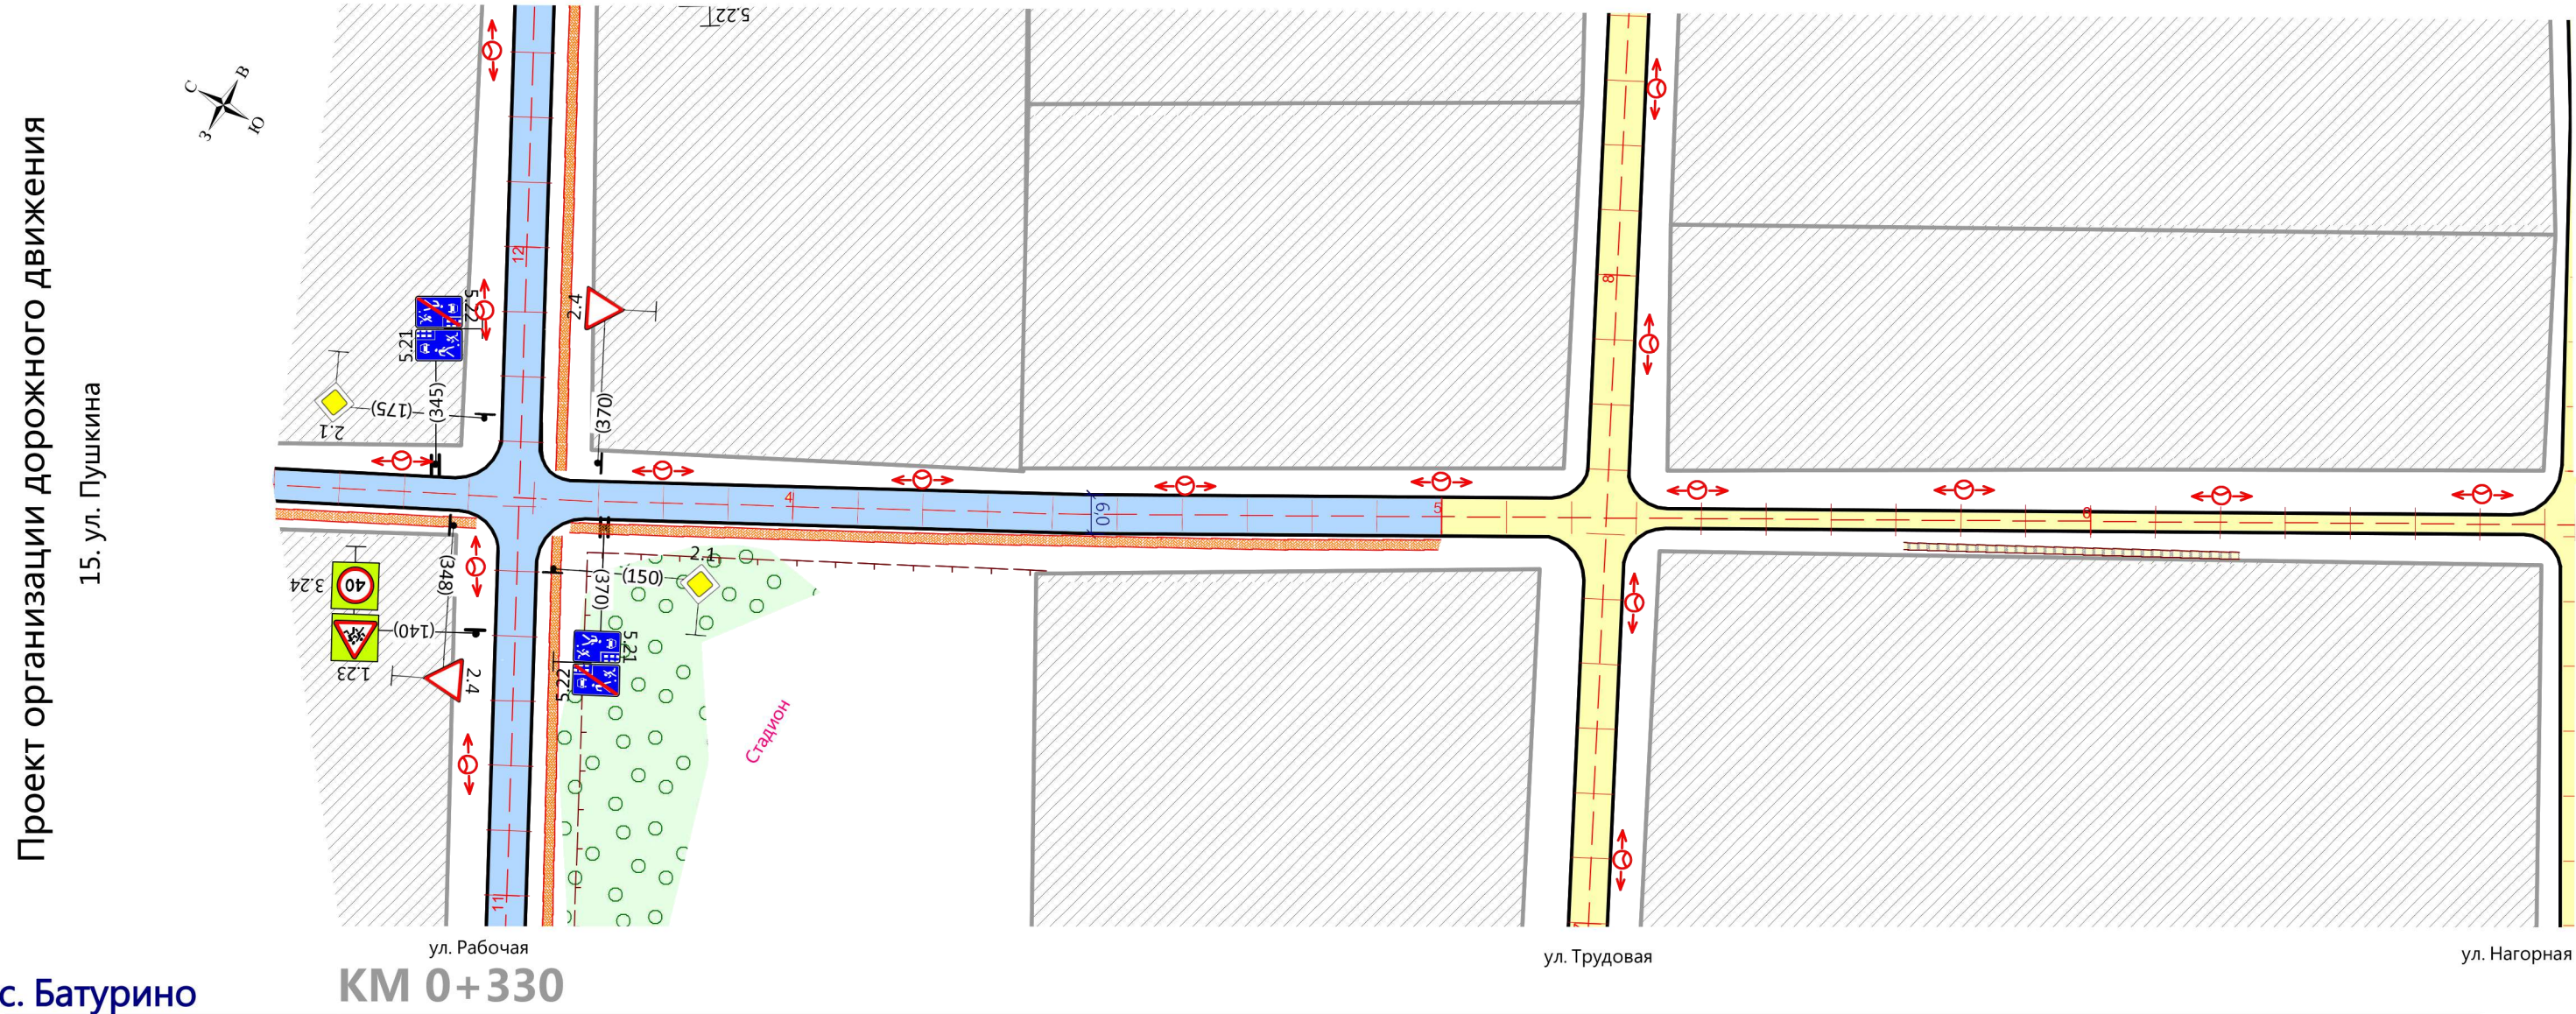

Горизонтальная дорожная разметка справа	Осевая линия	
	1-я от осевой справа	
	2-я от осевой справа	
Дорожные ограждения и направляющие устройства справа		
Тротуары справа	Тротуар проект. 280-500 L=220м	
Необеспеченная видимость в прямом направлении		
Высота насыпи справа, м	До 1,0 м	
Покрытие	А/б	Грунт песок