Высота насыпи слева, м		До 1,0 м
Необеспеченная видимость в обратном направлении		
Тротуары слева		
Дорожные ограждения и направляющие устройства слева		
Горизонтальная дорожная разметка слева	3-я от осевой слева	
	2-я от осевой слева	
	1-я от осевой слева	
Горизонтальные кривые		
Продольные уклоны, ‰		

Масштаб: М 1:1000

Проект организации дорожного движения

9. ул. Рабочая

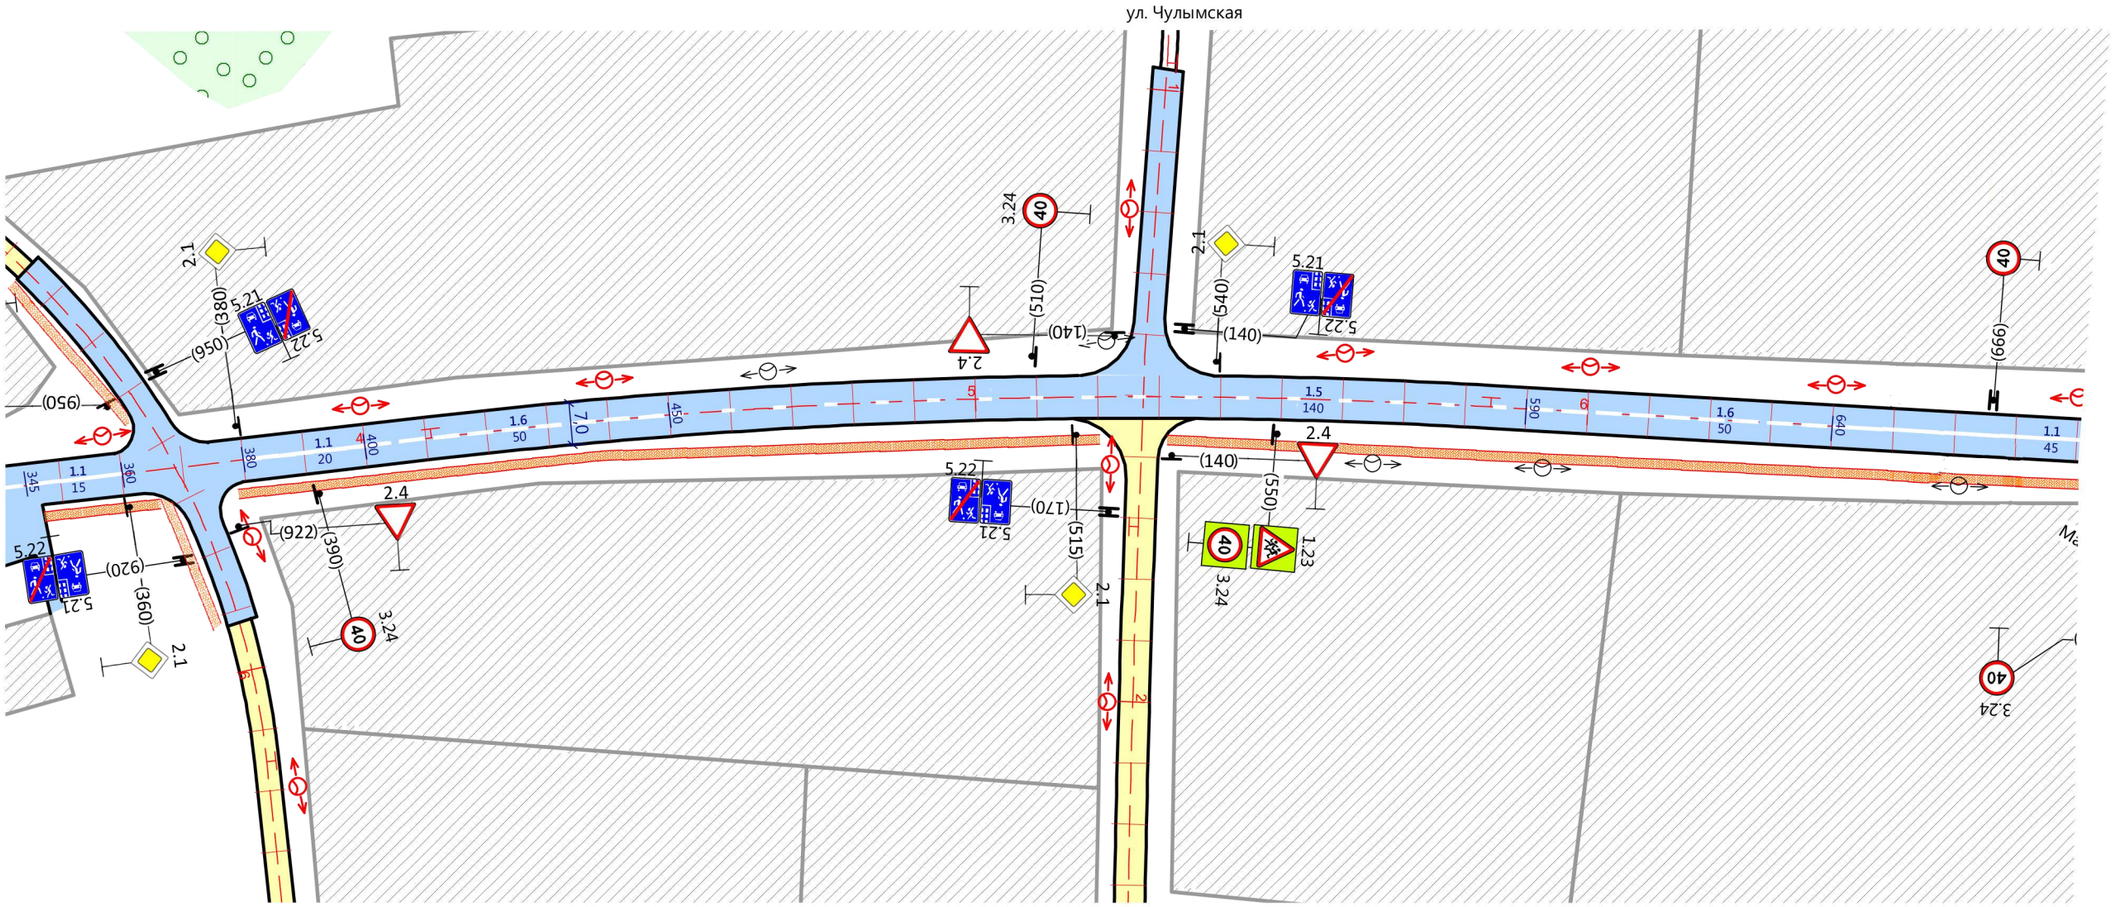

с. Батурино

КМ 0+340 **КМ 0+670**

Горизонтальная дорожная разметка справа	Осевая линия	1.1 345-360		1.1 380-400	1.6 400-450	1.5 450-640	1.6 640-640	1.1 640-670
	1-я от осевой справа							
	2-я от осевой справа							
Дорожные ограждения и направляющие устройства справа								
Тротуары справа					Тротуар проект. 005-1285 L=1280 м			
Необеспеченная видимость в прямом направлении								
Высота насыпи справа, м						До 1,0 м		
Покрытие						А/б		