


Высота насыпи слева, м		До 1,0 м	
Необеспеченная видимость в обратном направлении			
Тротуары слева			
Дорожные ограждения и направляющие устройства слева			
Горизонтальная дорожная разметка слева	3-я от осевой слева		
	2-я от осевой слева		
	1-я от осевой слева		
Горизонтальные кривые		149 R=140м y=19 194	
Продольные уклоны, ‰		50 20 050 200 16 130	

Масштаб: М 1:1000

Проект организации дорожного движения

1. ул. Октябрьская

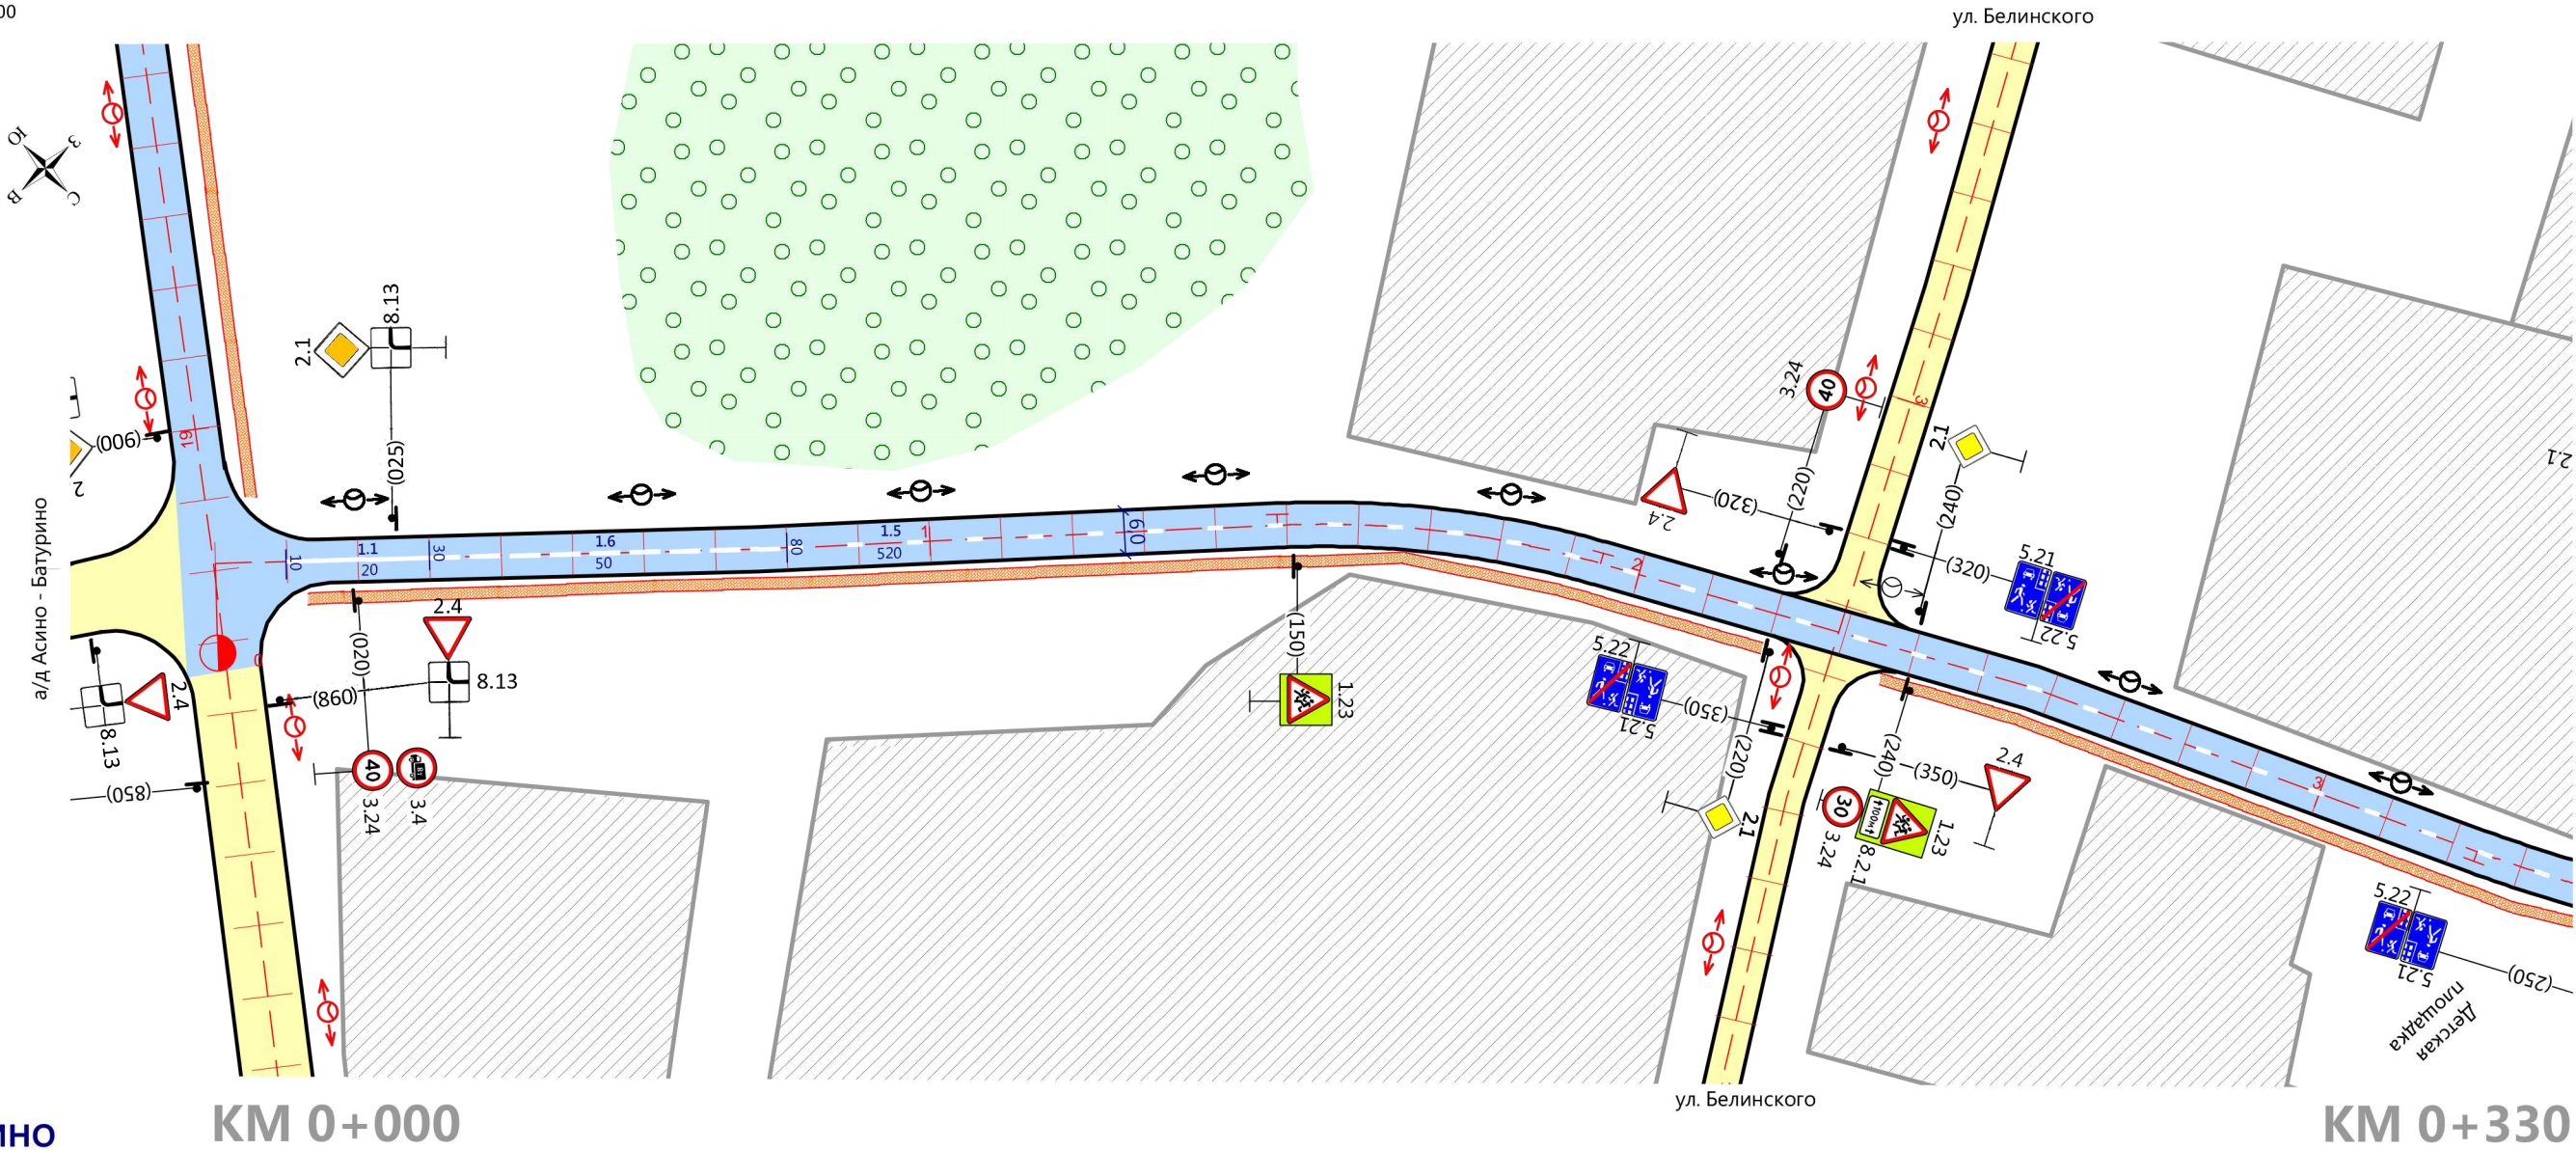

с. Батурино

KM 0+000

KM 0+330

Горизонтальная дорожная разметка справа	Осевая линия	<div><div></div><div></div></div> <div>1.1 10-30</div>	<div><div></div><div></div></div> <div>1.6 30-80</div>	<div><div></div><div></div></div> <div>1.5 80-330</div>
	1-я от осевой справа			
	2-я от осевой справа			
Дорожные ограждения и направляющие устройства справа				
Тротуары справа			Тротуар проект. 012-665 L=653 м	
Необеспеченная видимость в прямом направлении				
Высота насыпи справа, м		До 1,0 м		
Покрытие		А/Б		