


Высота насыпи слева, м	До 1,0 м
Необеспеченная видимость в обратном направлении	
Тротуары слева	
Дорожные ограждения и направляющие устройства слева	
Горизонтальная дорожная разметка слева	3-я от осевой слева
	2-я от осевой слева
	1-я от осевой слева
Горизонтальные кривые	
Продольные уклоны, ‰	

Масштаб: М 1:1000

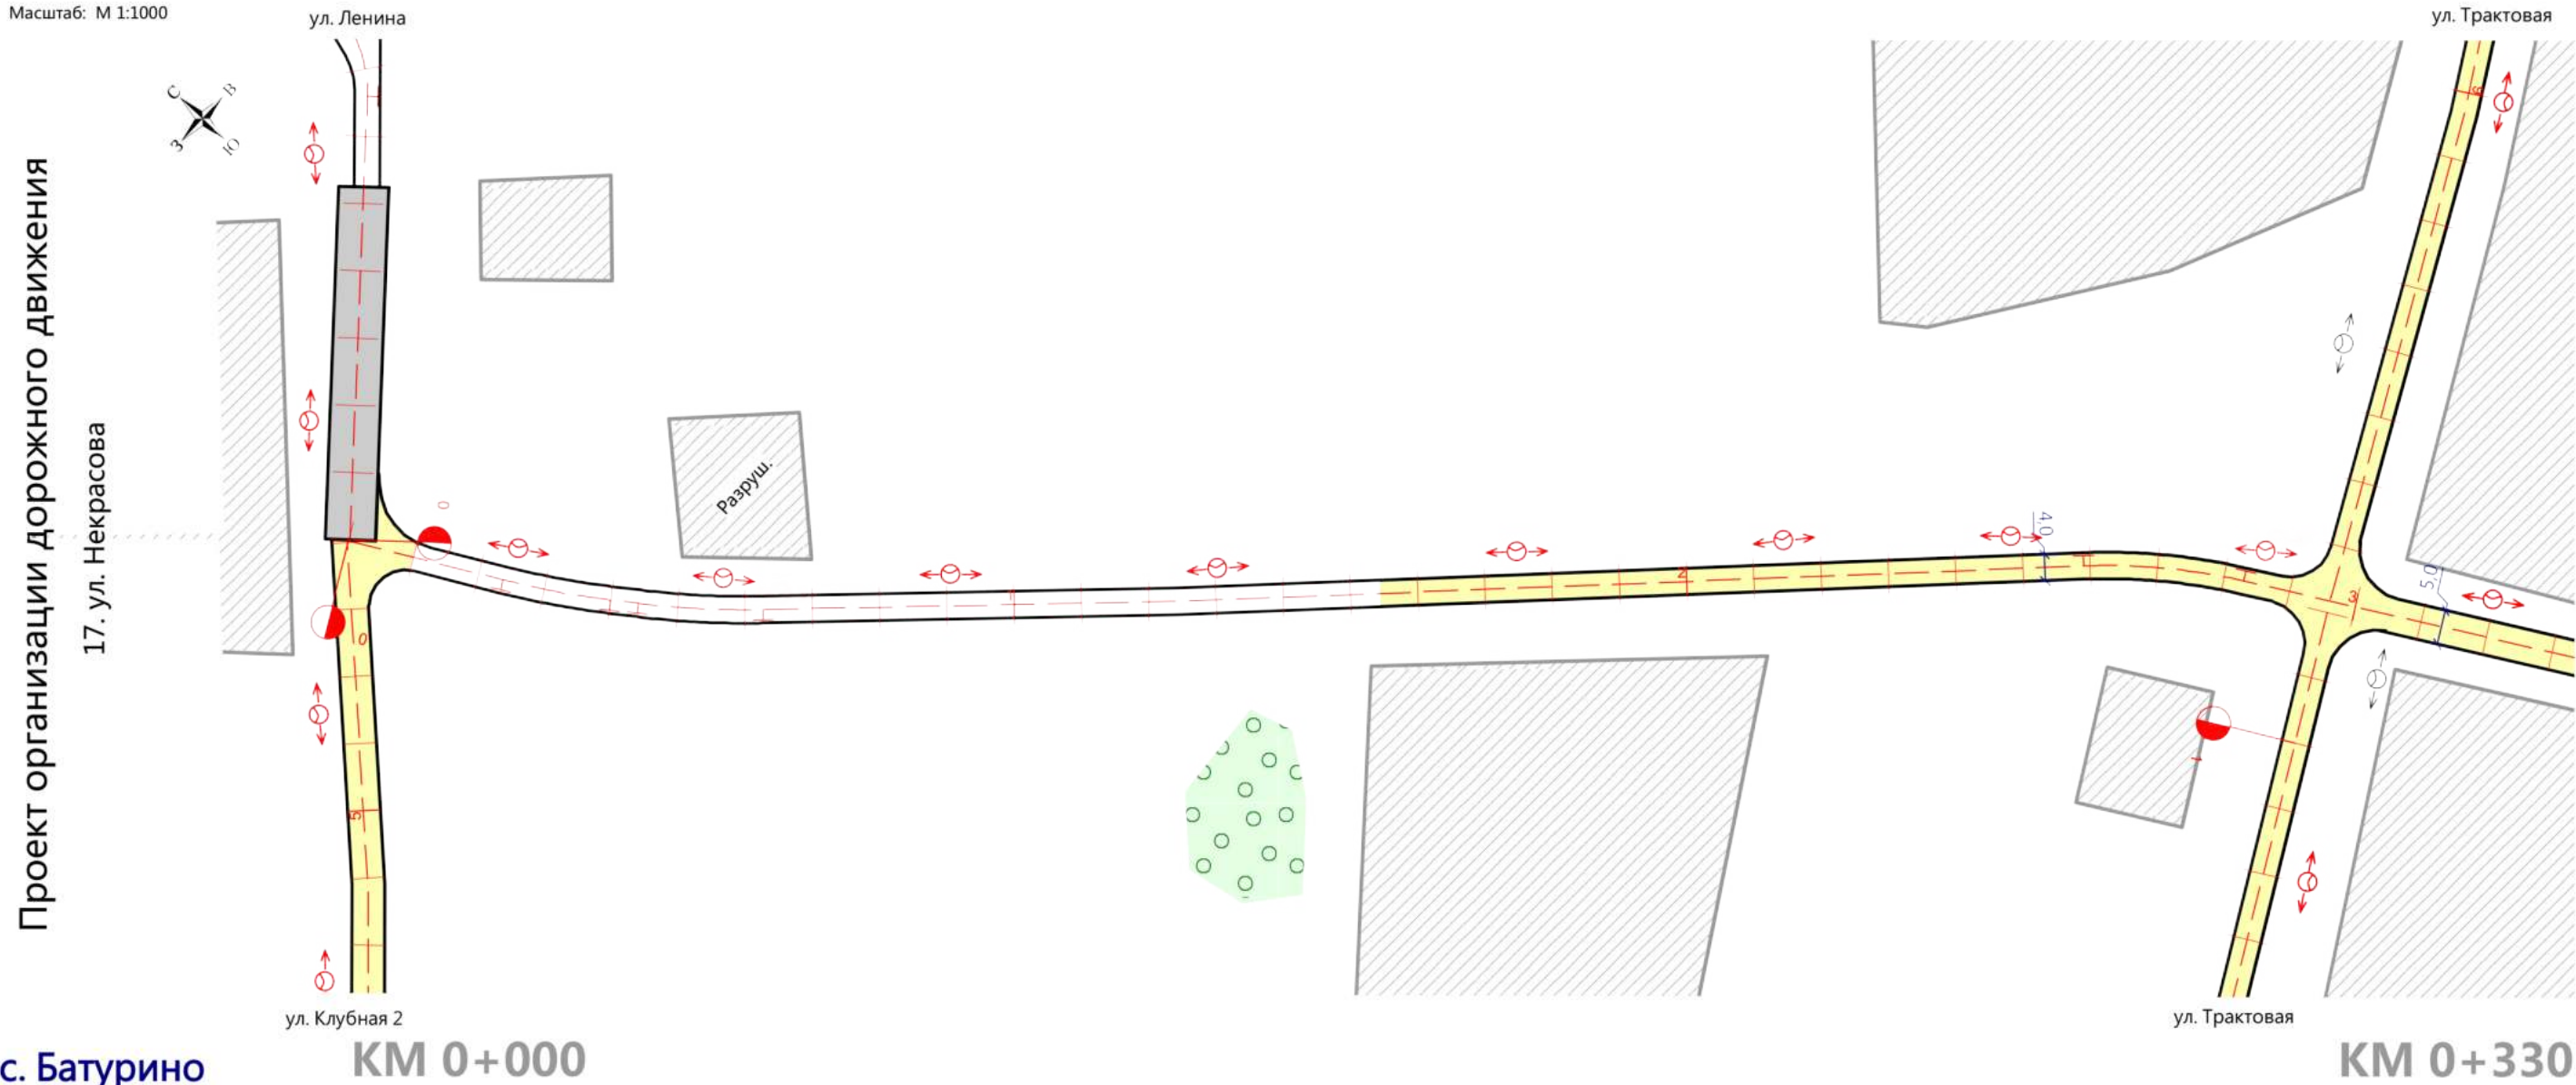

Горизонтальная дорожная разметка справа	Осевая линия	
	1-я от осевой справа	
	2-я от осевой справа	
Дорожные ограждения и направляющие устройства справа		
Тротуары справа		
Необеспеченная видимость в прямом направлении		
Высота насыпи справа, м	До 1,0 м	
Покрытие	Грунт	Грунт песок