


Высота насыпи слева, м		До 1,0 м		
Необеспеченная видимость в обратном направлении				
Тротуары слева				
Дорожные ограждения и направляющие устройства слева				
Горизонтальная дорожная разметка слева	3-я от осевой слева			
	2-я от осевой слева			
	1-я от осевой слева			
Горизонтальные кривые		227 R=60м y=39 268		
Продольные уклоны, ‰		050	38	130 180

Масштаб: М 1:1000

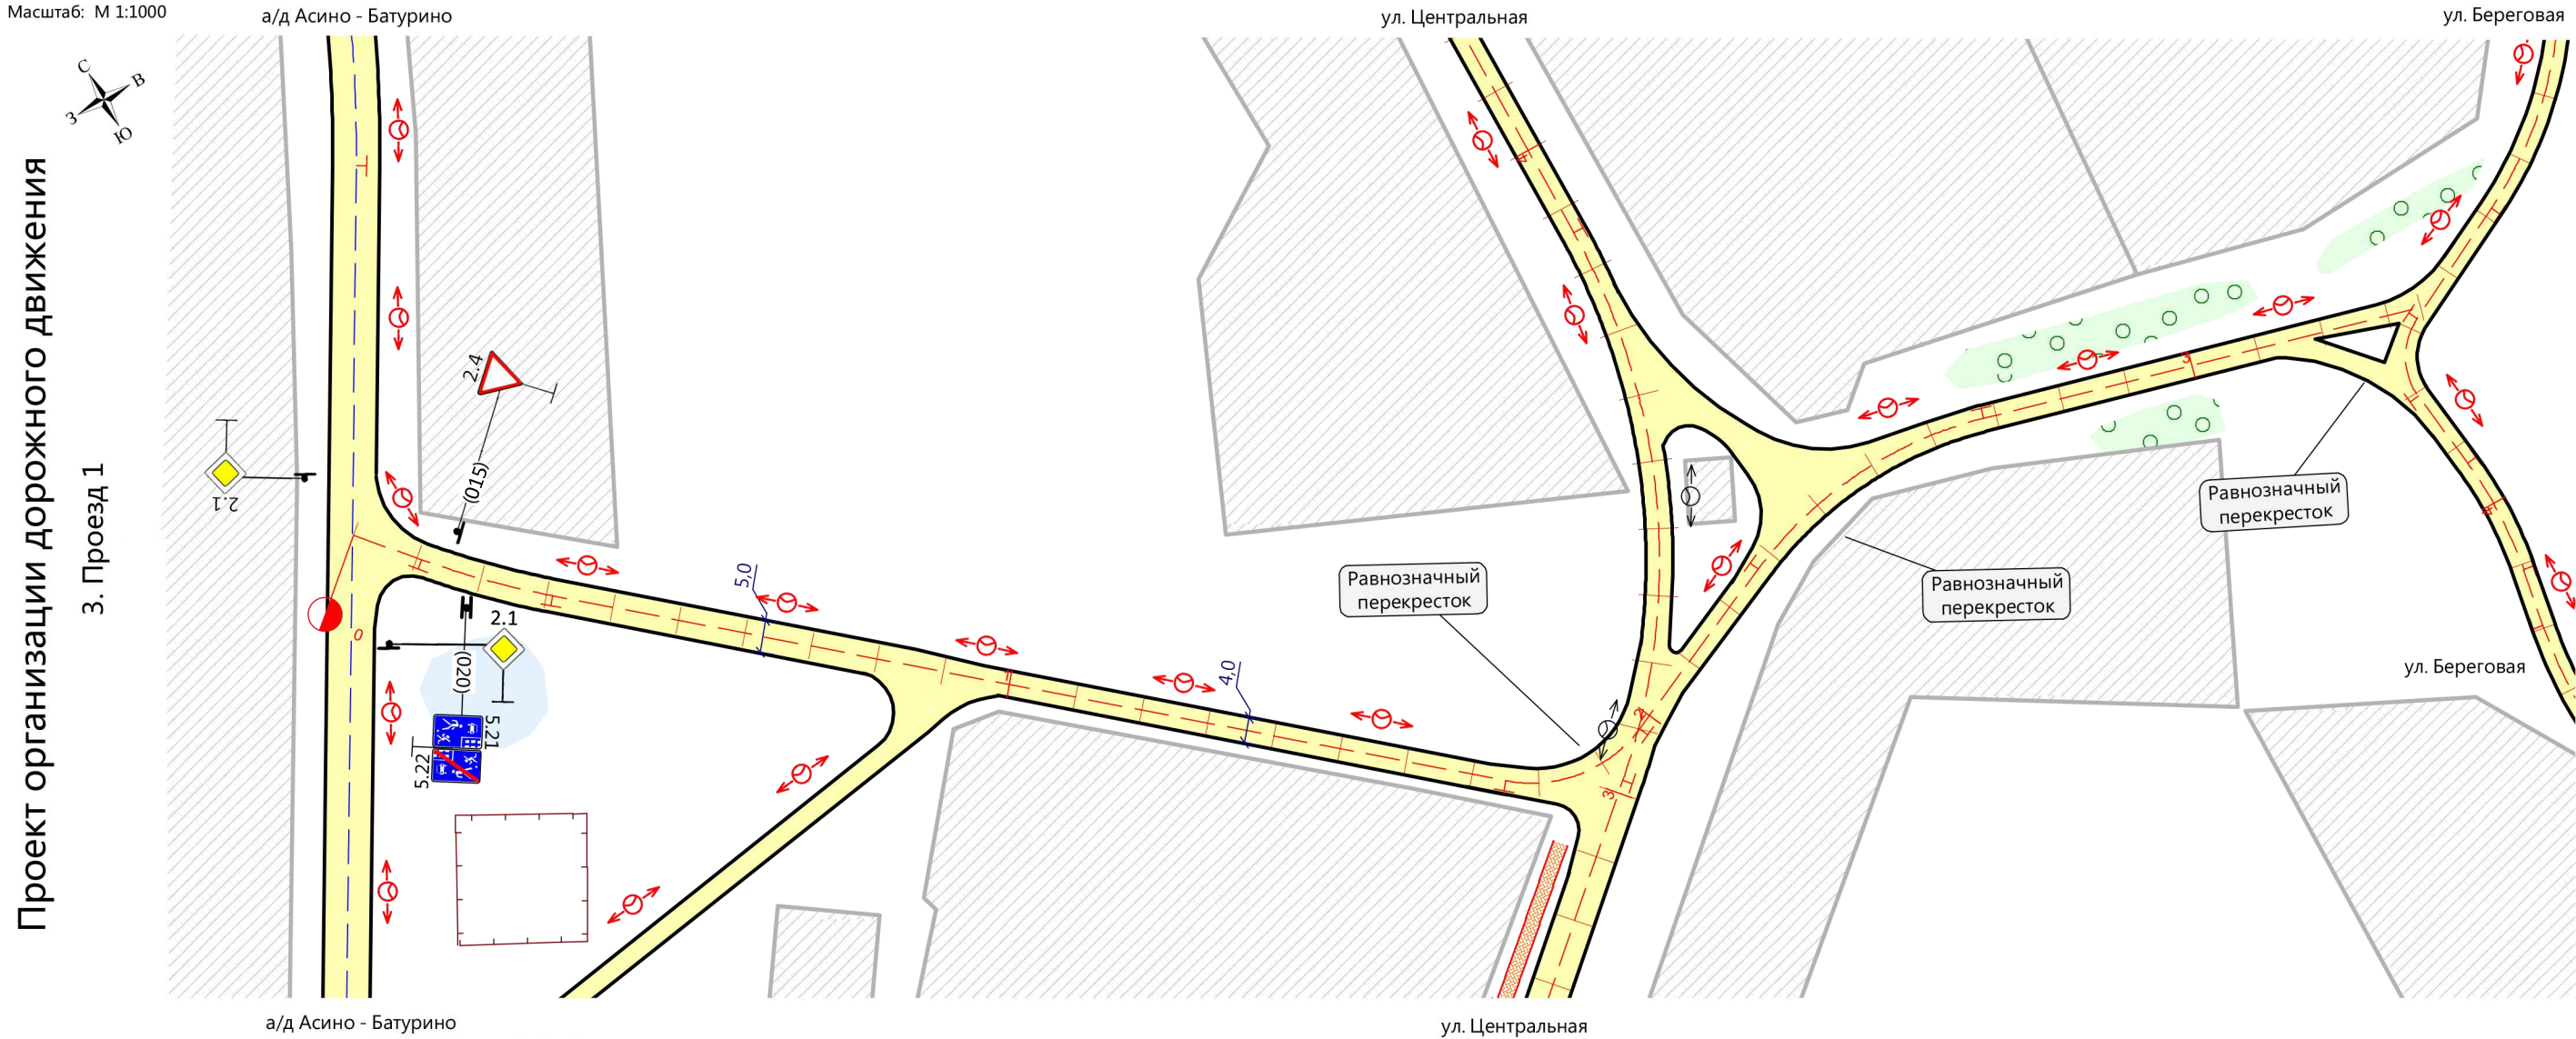

п. Первопашенск **КМ 0+000**

Горизонтальная дорожная разметка справа	Осевая линия	
	1-я от осевой справа	
	2-я от осевой справа	
Дорожные ограждения и направляющие устройства справа		
Тротуары справа		
Необеспеченная видимость в прямом направлении		
Высота насыпи справа, м		До 1,0 м
Покрытие		Грунт песок