


Высота насыпи слева, м		До 1,0 м	
Необеспеченная видимость в обратном направлении			
Тротуары слева			
Дорожные ограждения и направляющие устройства слева			
Горизонтальная дорожная разметка слева	3-я от осевой слева		
	2-я от осевой слева		
	1-я от осевой слева		
Горизонтальные кривые			
Продольные уклоны, ‰		<div><div></div><div>16</div><div>60</div><div>390</div></div>	

Масштаб: М 1:1000

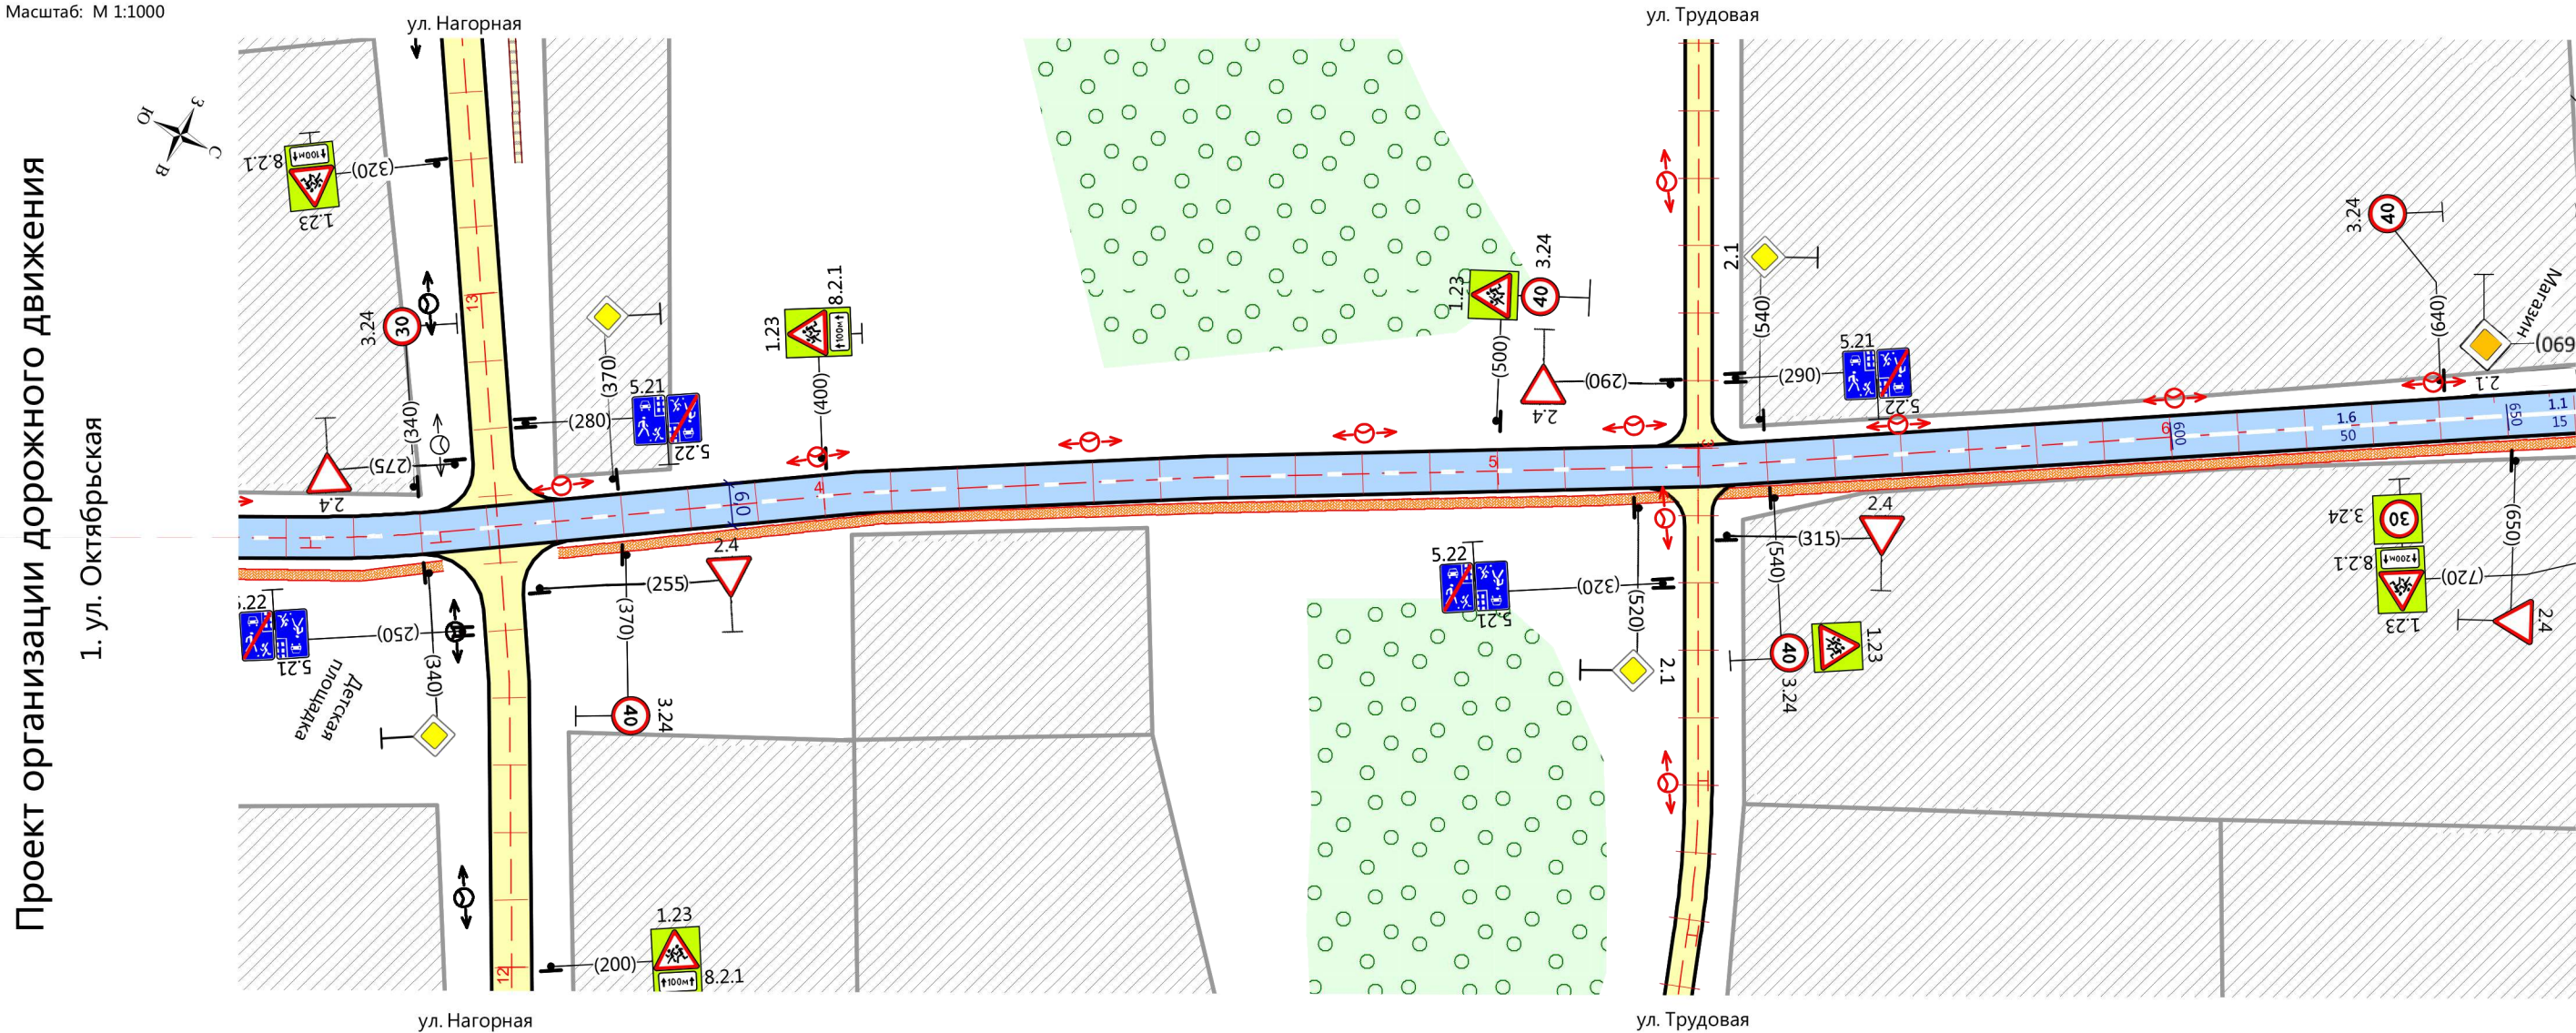

с. Батурино		КМ 0+330	КМ 0+660		
Горизонтальная дорожная разметка справа	Осевая линия		1.5 330-600	1.6 600-650	1.1 650-660
	1-я от осевой справа				
	2-я от осевой справа				
Дорожные ограждения и направляющие устройства справа					
Тротуары справа	Тротуар проект. 012-665 L=653 м				
Необеспеченная видимость в прямом направлении					
Высота насыпи справа, м	До 1,0 м				
Покрытие	А/Б				