


Высота насыпи слева, м		До 1,0 м
Необеспеченная видимость в обратном направлении		
Тротуары слева		
Дорожные ограждения и направляющие устройства слева		
Горизонтальная дорожная разметка слева	3-я от осевой слева	
	2-я от осевой слева	
	1-я от осевой слева	
Горизонтальные кривые		
Продольные уклоны, ‰		

Масштаб: М 1:1000

Проект организации дорожного движения

33. ул. Болотная

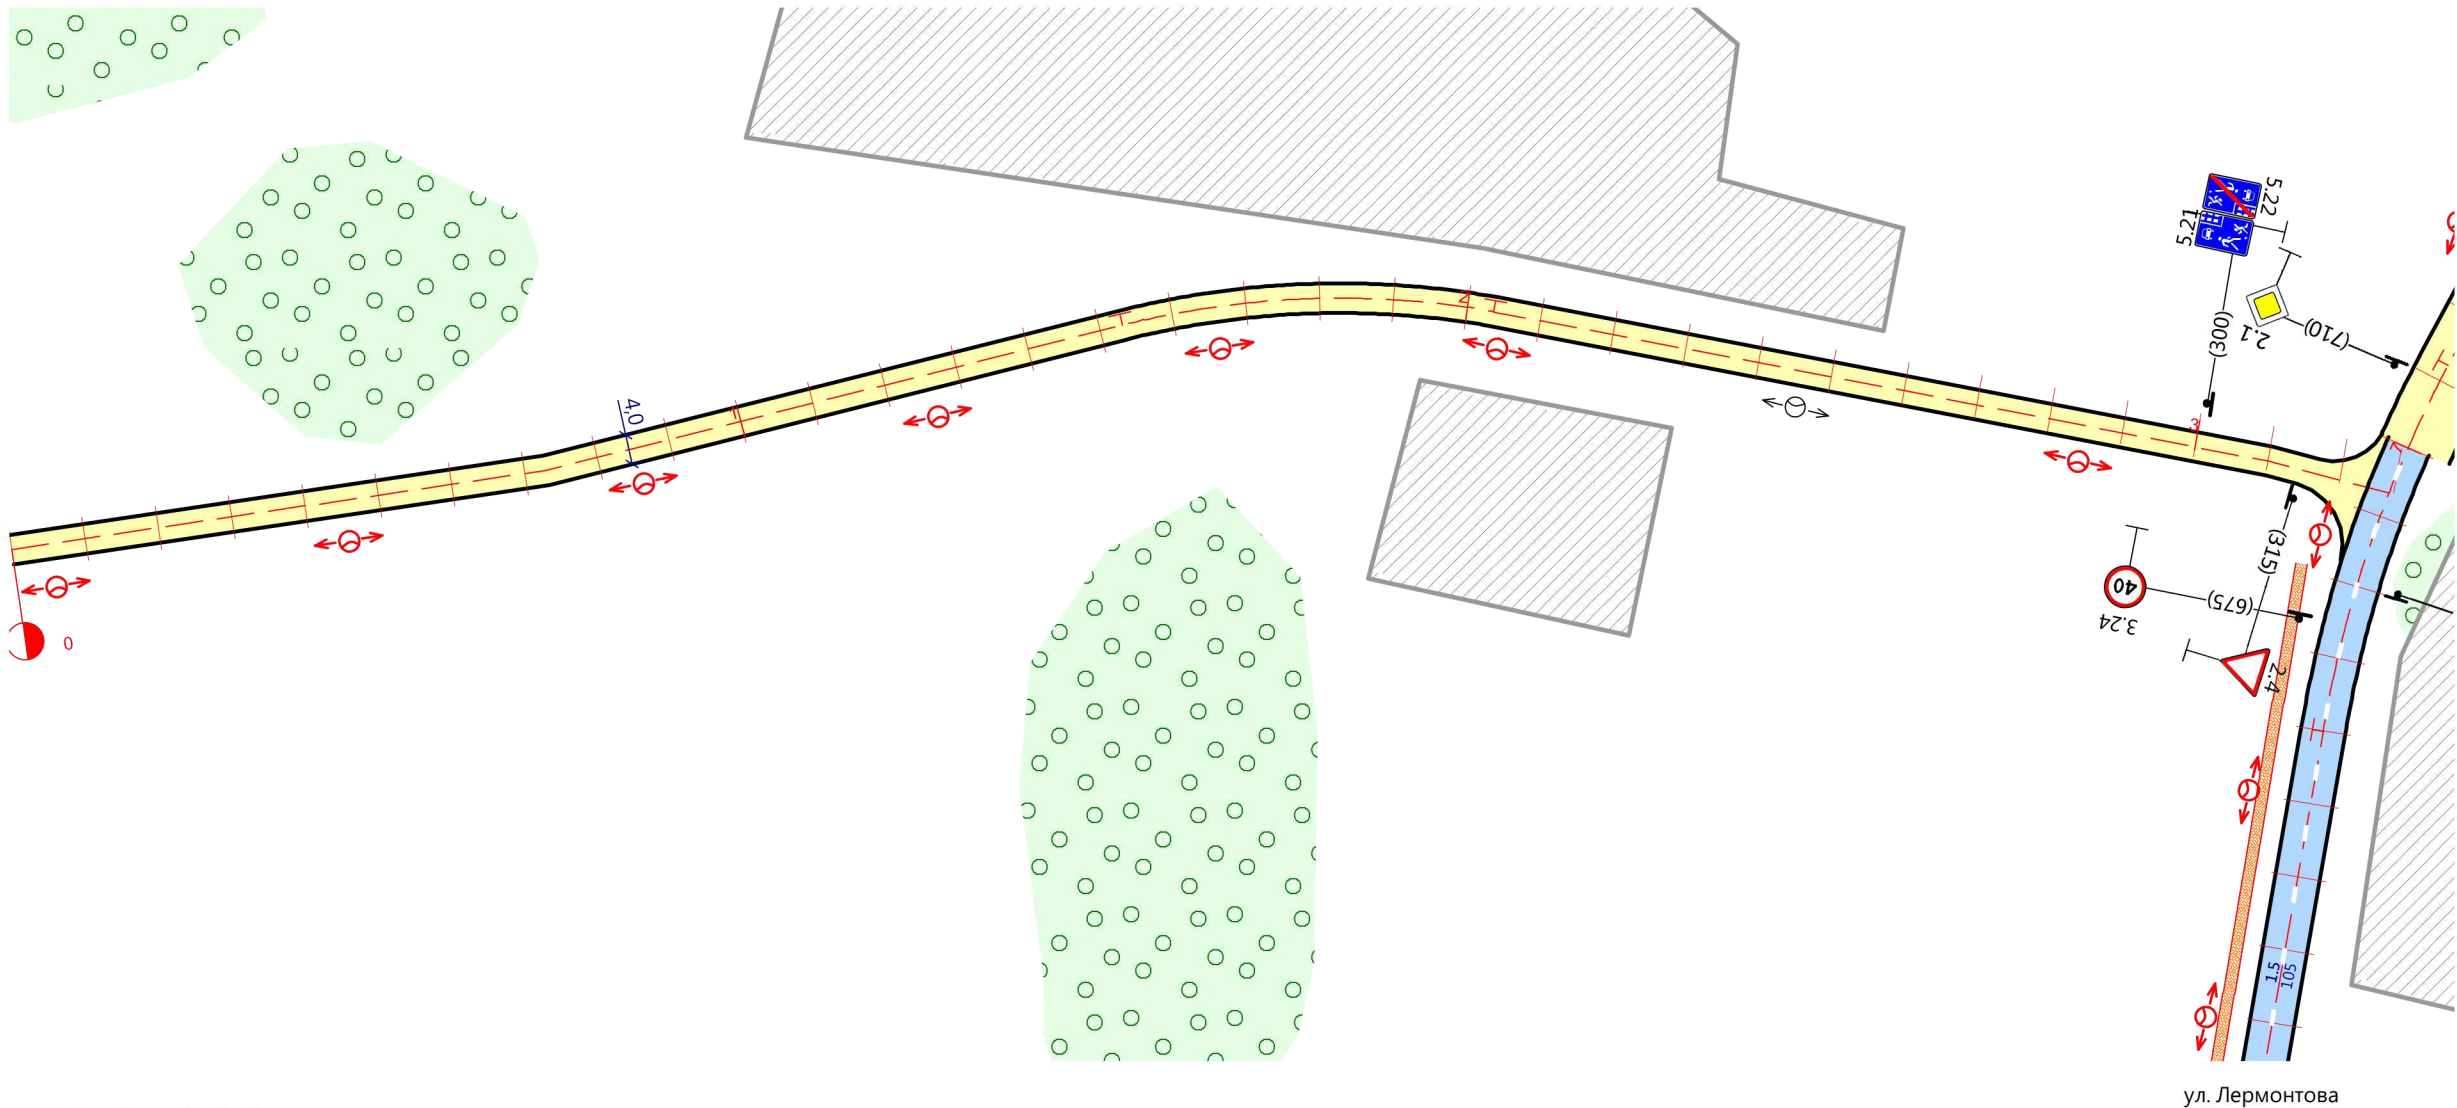

с. Батурино

КМ 0+000

Горизонтальная дорожная разметка справа	Осевая линия	1.1 0-100
	1-я от осевой справа	
	2-я от осевой справа	
Дорожные ограждения и направляющие устройства справа		
Тротуары справа		
Необеспеченная видимость в прямом направлении		
Высота насыпи справа, м		До 1,0 м
Покрытие		Грунт песок