


Высота насыпи слева, м		До 1,0 м	
Необеспеченная видимость в обратном направлении			
Тротуары слева			
Дорожные ограждения и направляющие устройства слева			
Горизонтальная дорожная разметка слева	3-я от осевой слева		
	2-я от осевой слева		
	1-я от осевой слева		
Горизонтальные кривые		R=10м Y=70	
Продольные уклоны, ‰		R=60м Y=50	

Масштаб: М 1:1000

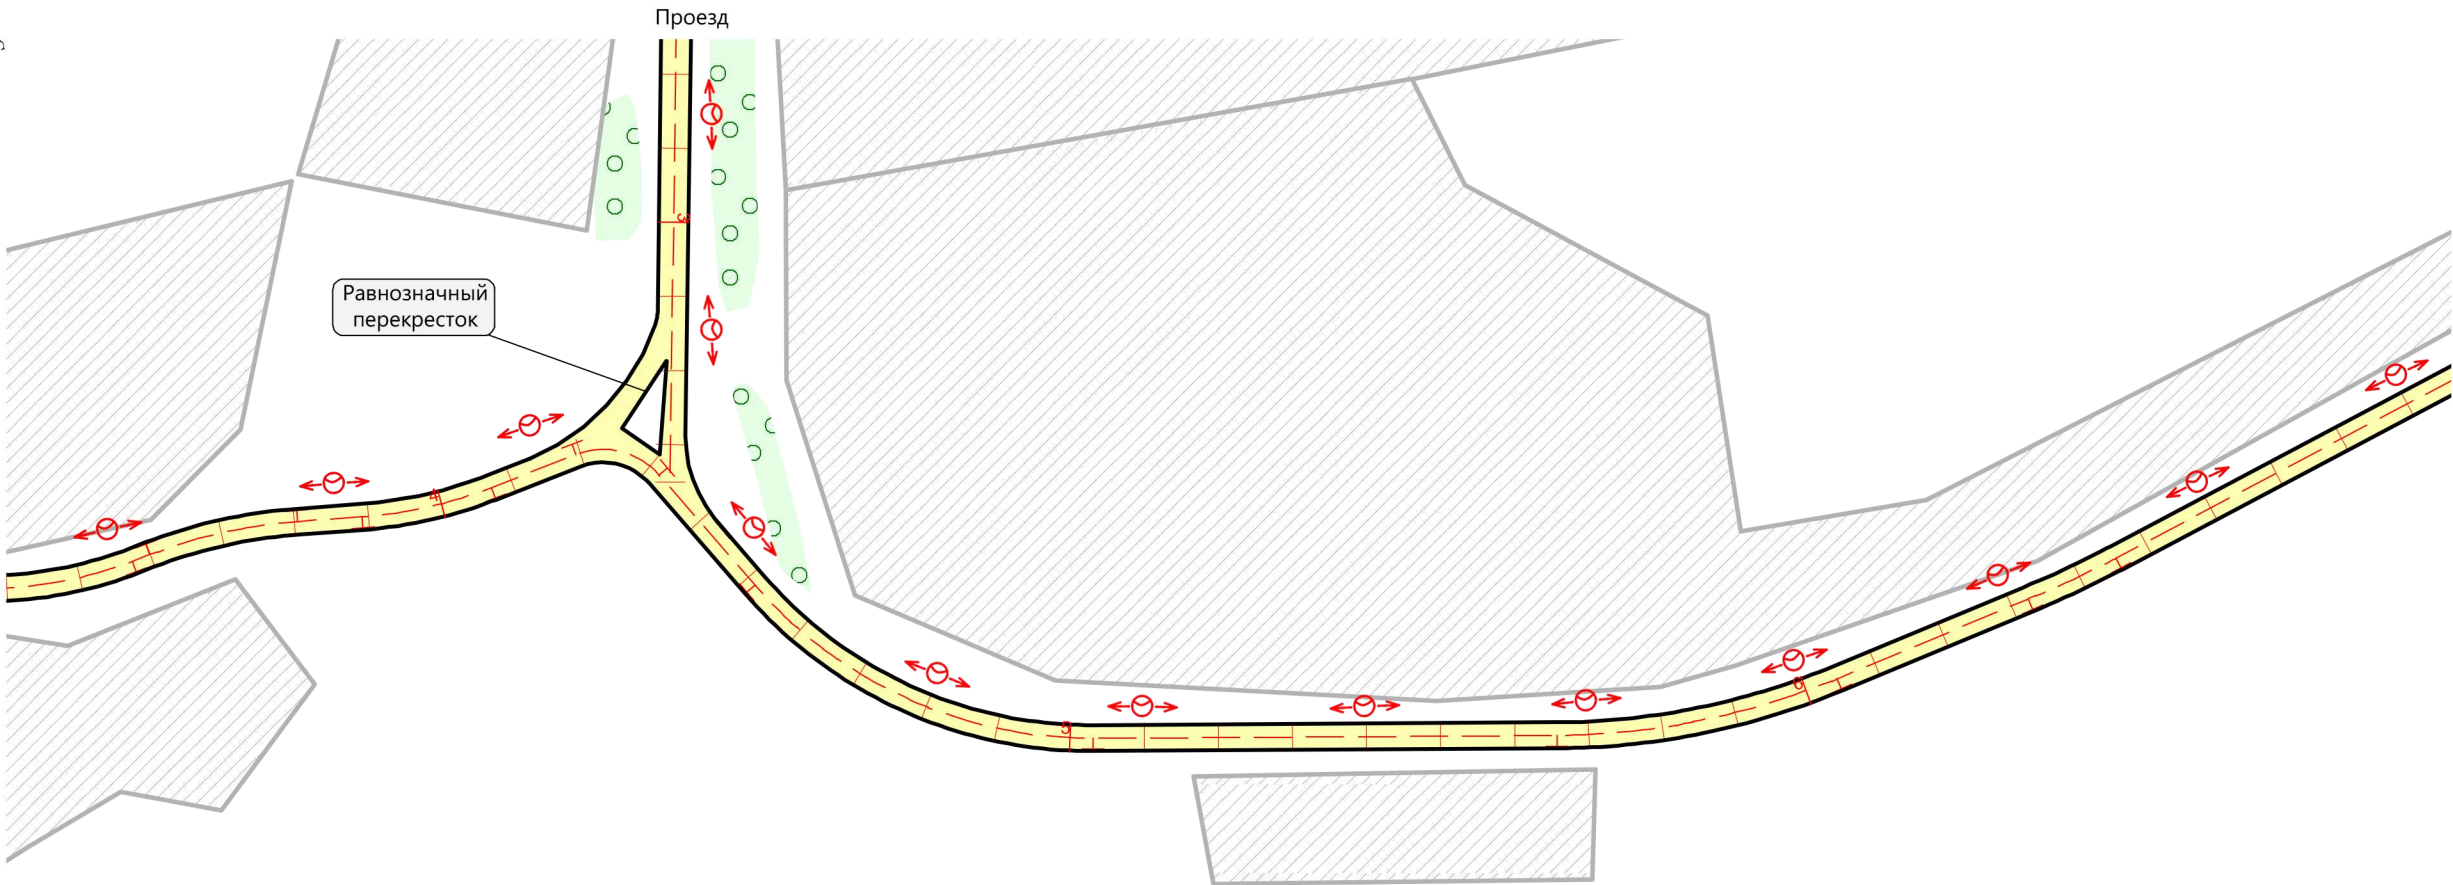

Проект организации дорожного движения
5. ул. Береговая



п. Первопашенск		КМ 0+330	КМ 0+700
Горизонтальная дорожная разметка справа	Осевая линия		
	1-я от осевой справа		
	2-я от осевой справа		
Дорожные ограждения и направляющие устройства справа			
Тротуары справа			
Необеспеченная видимость в прямом направлении			
Высота насыпи справа, м		До 1,0 м	
Покрытие		Грунт песок	