


Высота насыпи слева, м		До 1,0 м	
Необеспеченная видимость в обратном направлении			
Тротуары слева			
Дорожные ограждения и направляющие устройства слева			
Горизонтальная дорожная разметка слева	3-я от осевой слева		
	2-я от осевой слева		
	1-я от осевой слева		
Горизонтальные кривые		072 R=70м y=38 118 283 R=30м y=56 312	
Продольные уклоны, ‰			

Масштаб: М 1:1000

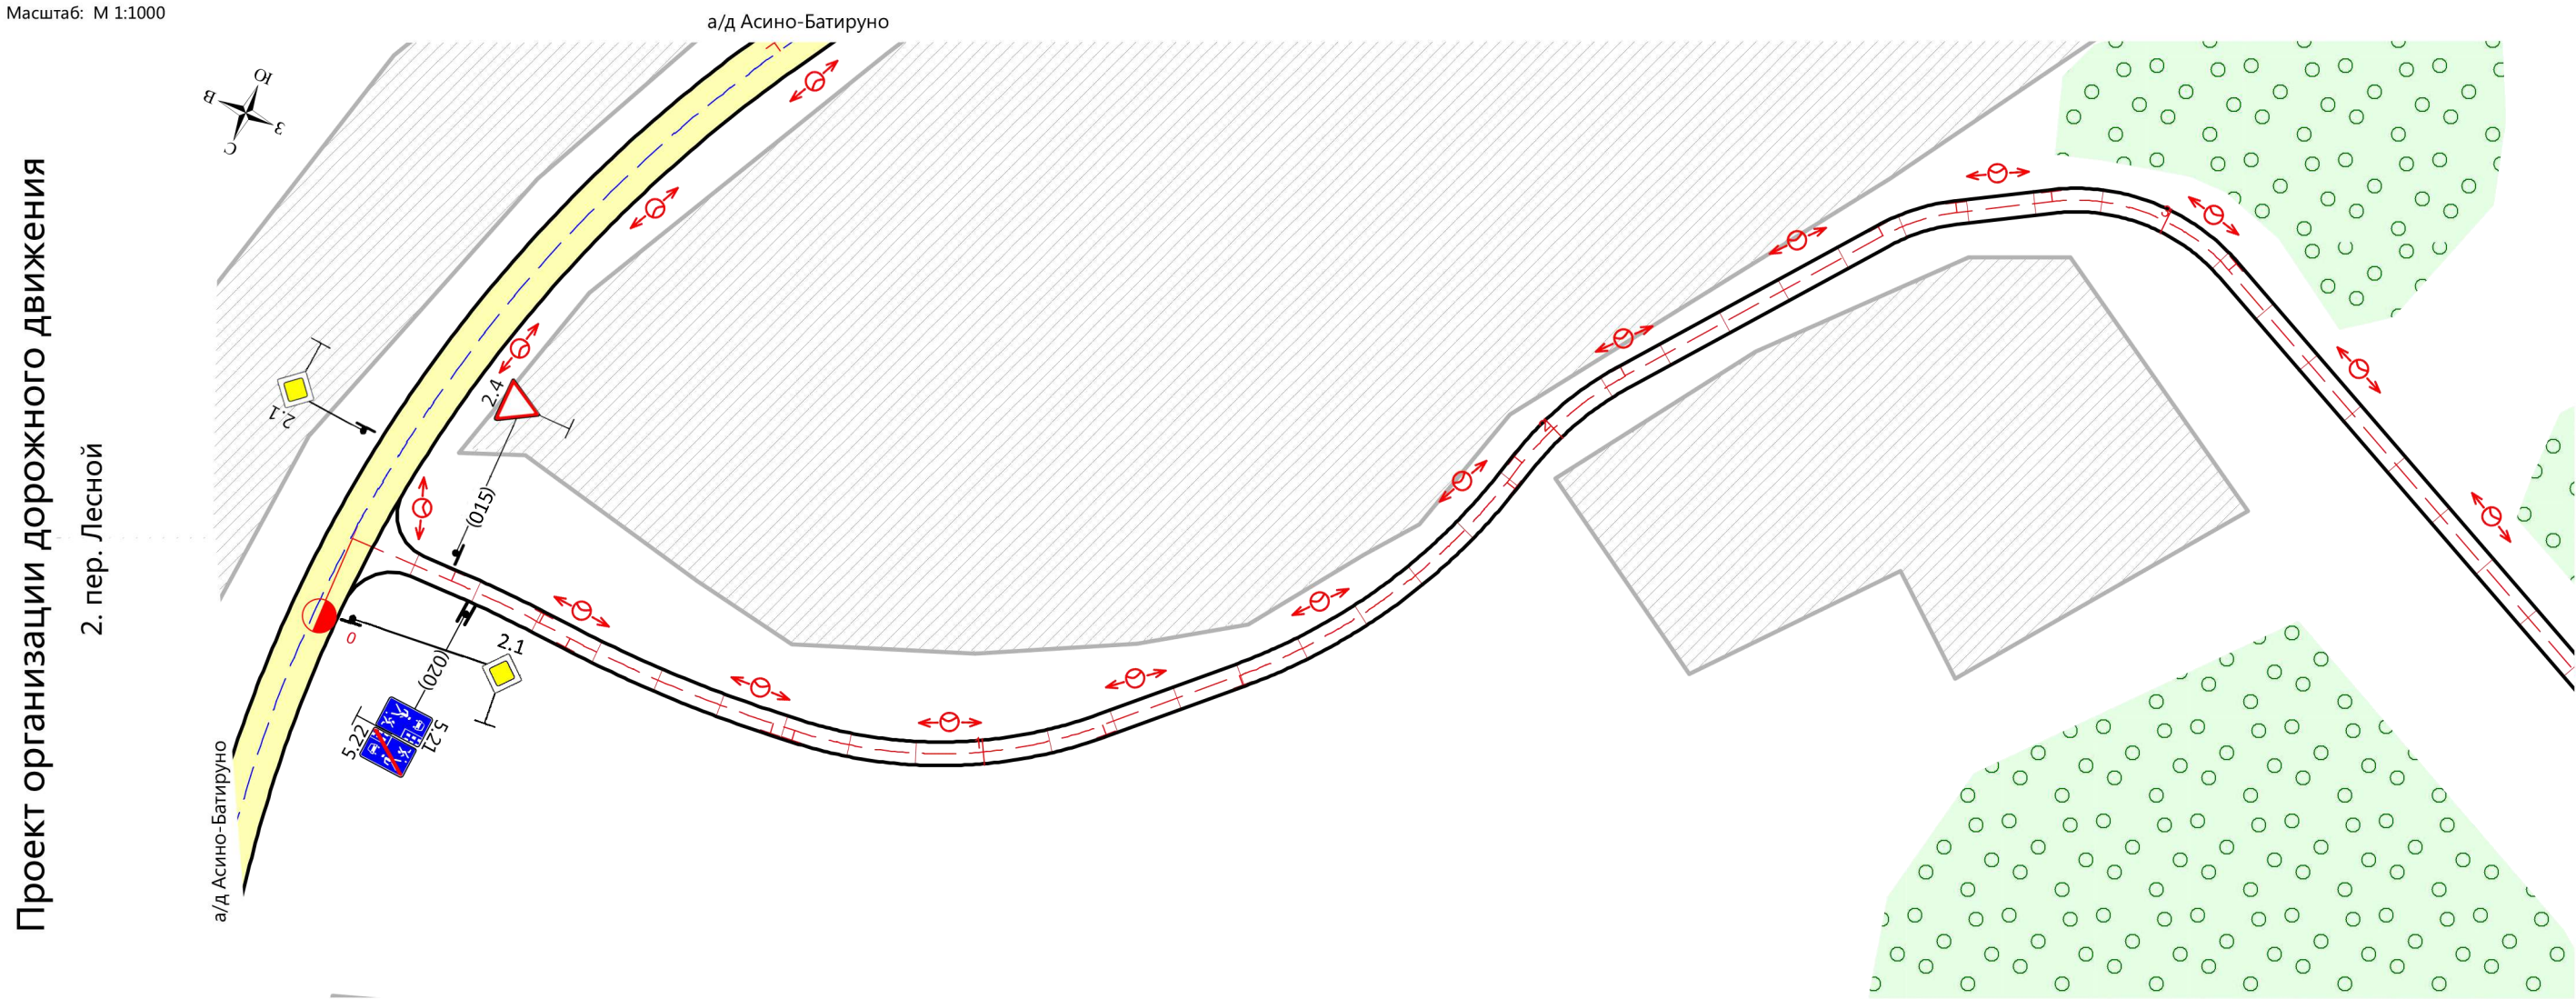

п. Первопашенск		КМ 0+000	КМ 0+390
Горизонтальная дорожная разметка справа	Осевая линия		
	1-я от осевой справа		
	2-я от осевой справа		
Дорожные ограждения и направляющие устройства справа			
Тротуары справа			
Необеспеченная видимость в прямом направлении			
Высота насыпи справа, м		До 1,0 м	
Покрытие		Грунт	