


Высота насыпи слева, м		До 1,0 м	
Необеспеченная видимость в обратном направлении			
Тротуары слева			
Дорожные ограждения и направляющие устройства слева			
Горизонтальная дорожная разметка слева	3-я от осевой слева		
	2-я от осевой слева		
	1-я от осевой слева		
Горизонтальные кривые		<div><div>720</div><div>R=190м y=45</div><div>868</div></div>	
Продольные уклоны, ‰			

Масштаб: М 1:1000

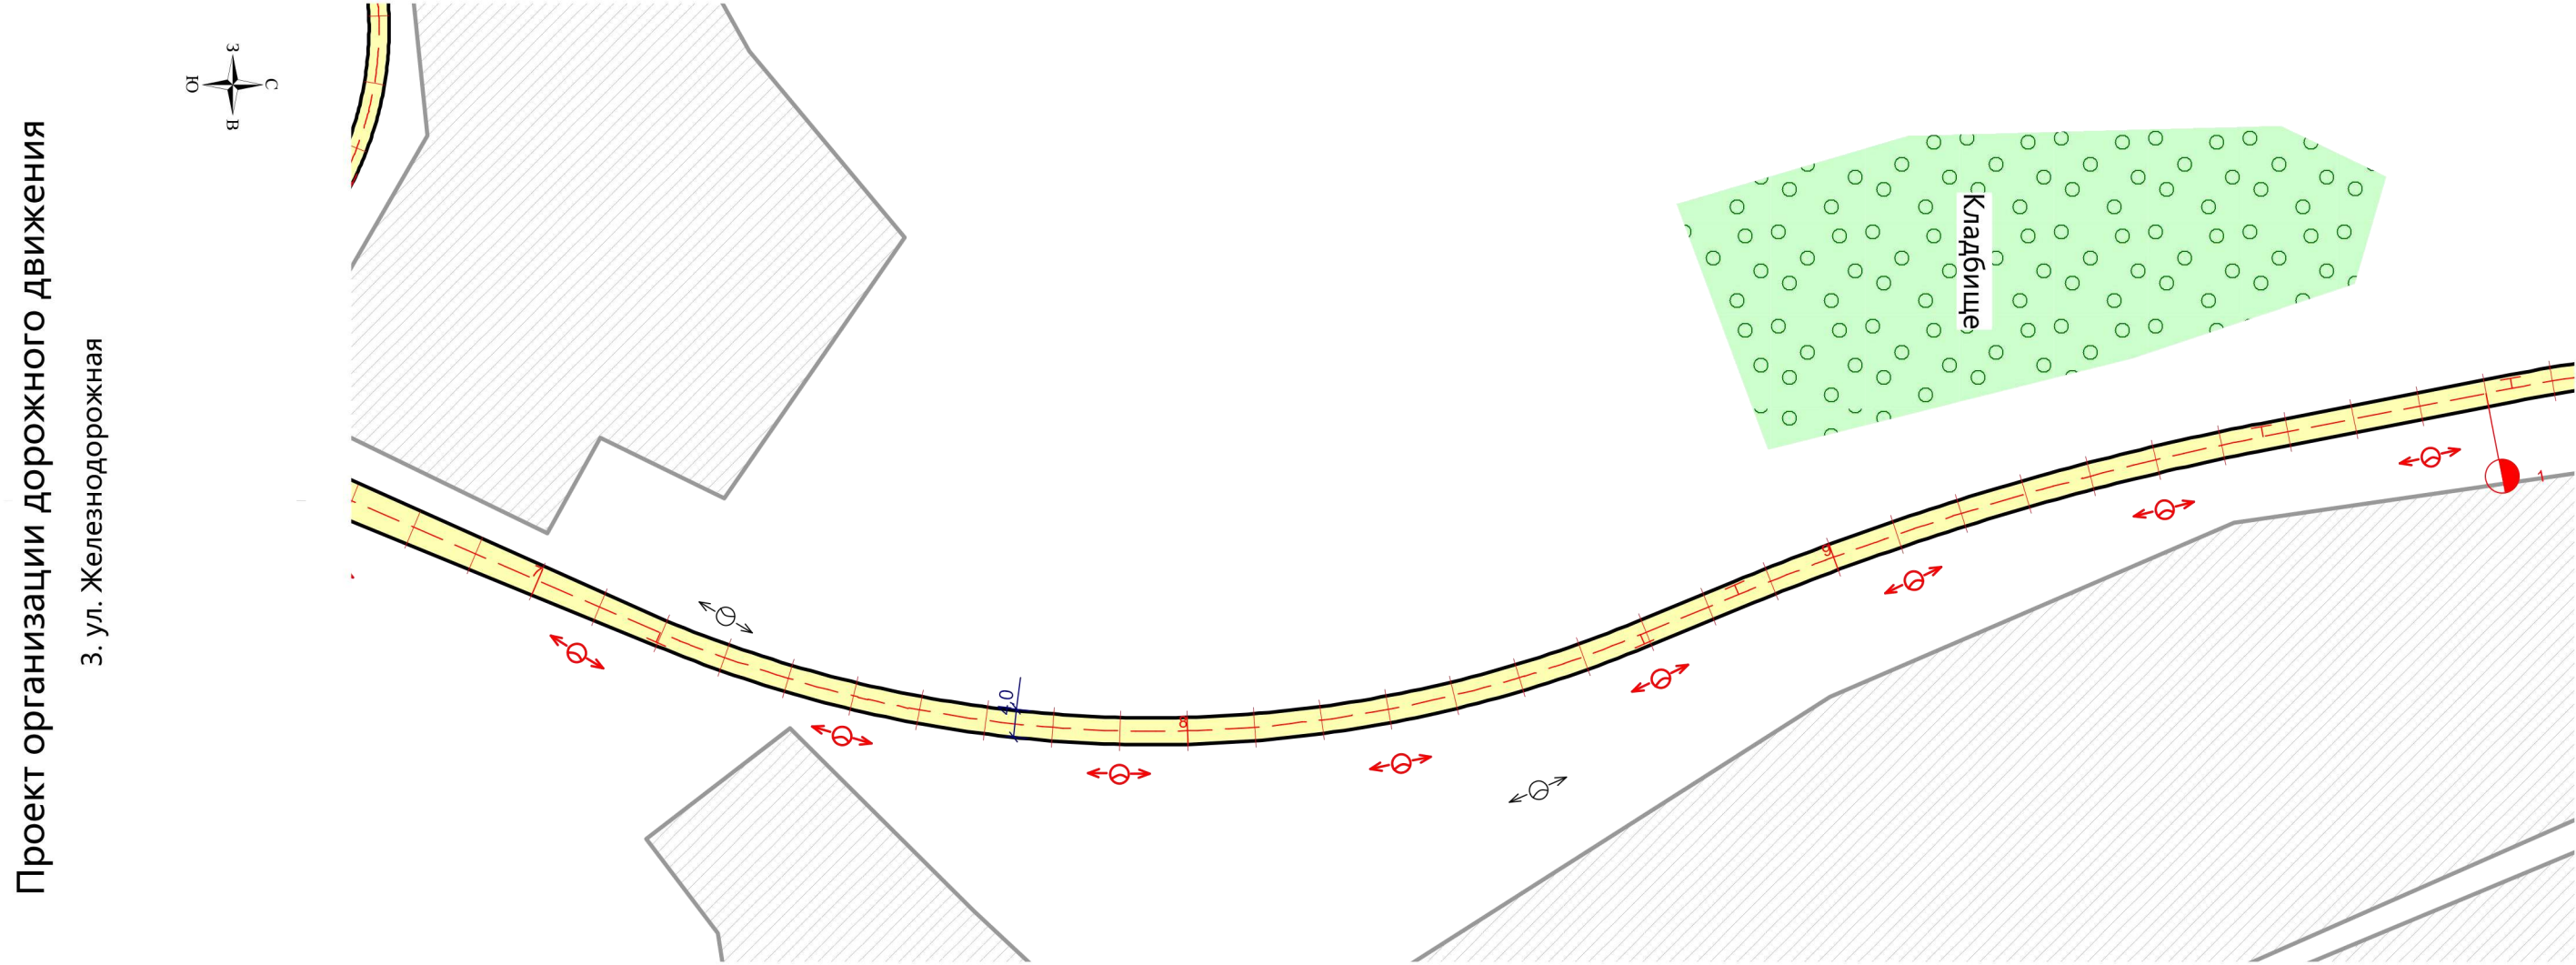

п. Ноль-Пикет		КМ 0+670		КМ 1+010	
Горизонтальная дорожная разметка справа	Осевая линия				
	1-я от осевой справа				
	2-я от осевой справа				
Дорожные ограждения и направляющие устройства справа					
Тротуары справа					
Необеспеченная видимость в прямом направлении					
Высота насыпи справа, м		До 1,0 м			
Покрытие		Грунт песок			