Высота насыпи слева, м		До 1,0 м
Необеспеченная видимость в обратном направлении		
Тротуары слева		Тротуар проект. 195-680 L=485 м
Дорожные ограждения и направляющие устройства слева		
Горизонтальная дорожная разметка слева	3-я от осевой слева	
	2-я от осевой слева	
	1-я от осевой слева	
Горизонтальные кривые		
Продольные уклоны, ‰		

Масштаб: М 1:1000

Проект организации дорожного движения

32. ул. Лермонтова

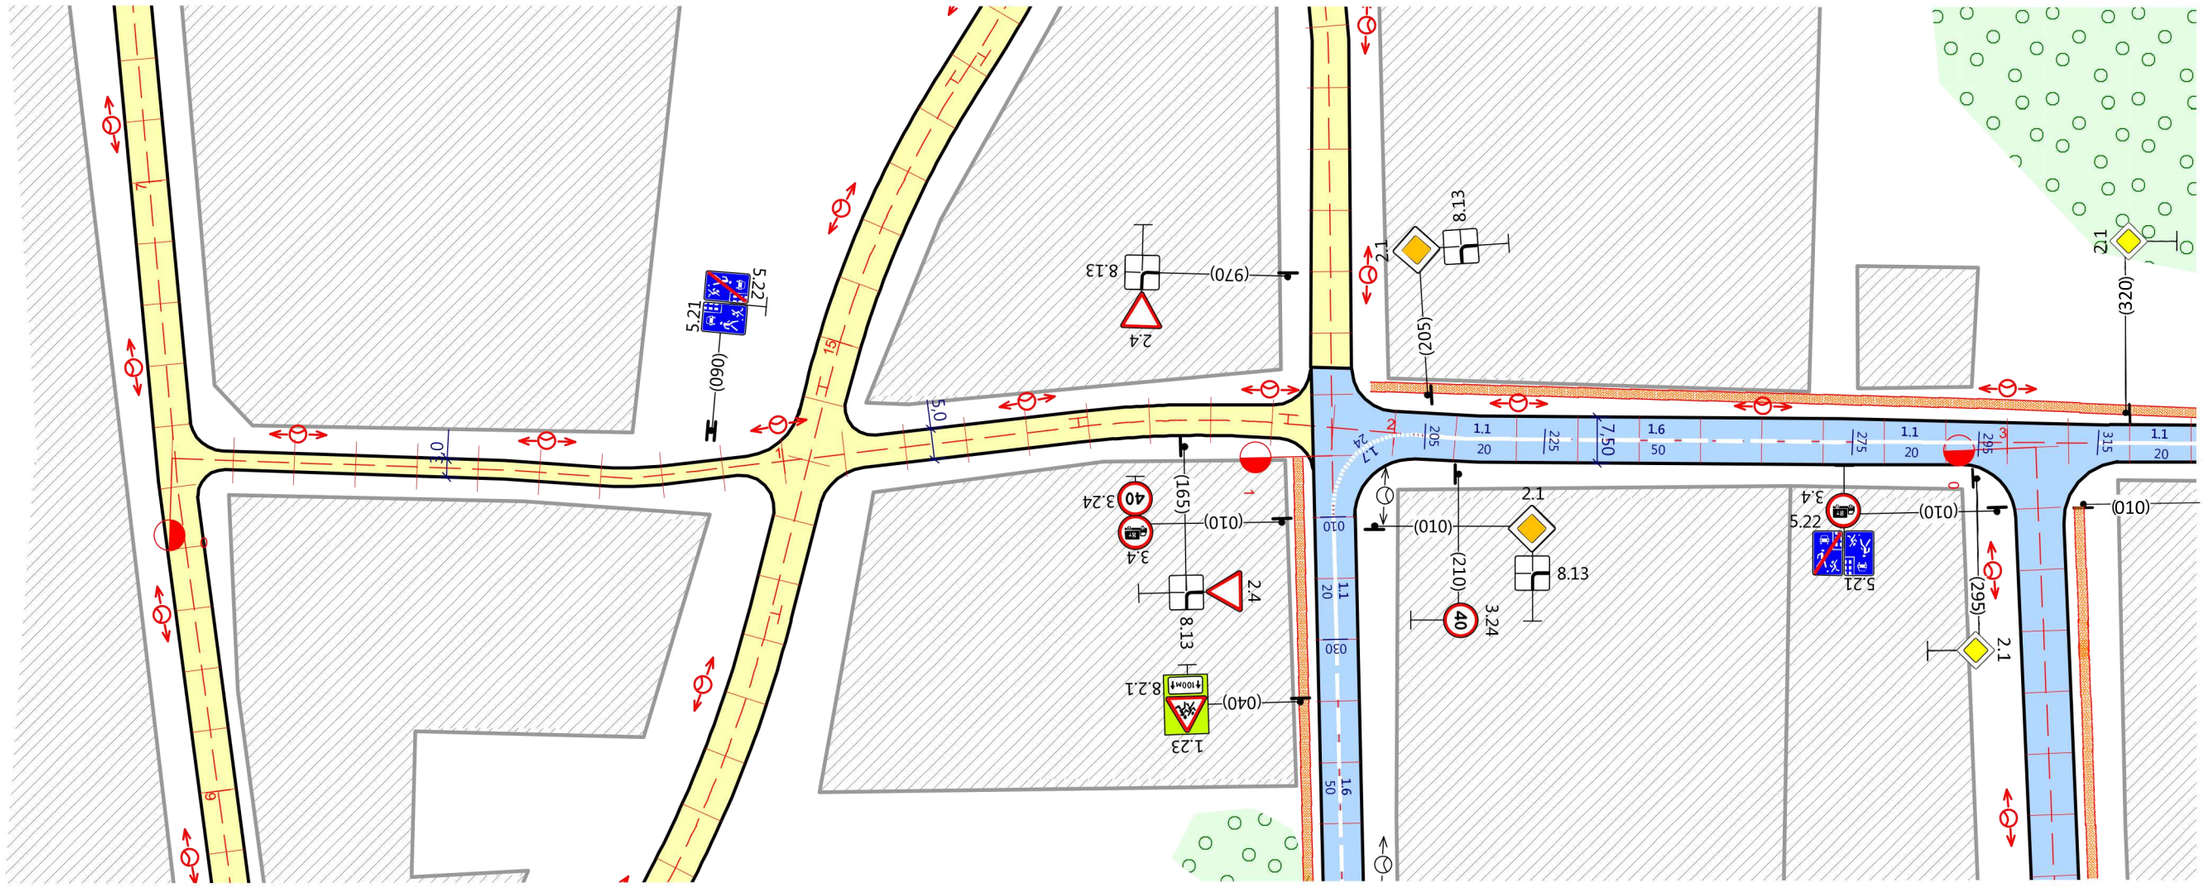

ул. Маяковского — ул. Молодежная — ул. Центральная — ул. Аэродромная

с. Батурино

КМ 0+000 — **КМ 0+330**

Горизонтальная дорожная разметка справа	Осевая линия		1.1 205-225	1.6 225-275	1.1 275-295		1.1 315-330
	1-я от осевой справа						
	2-я от осевой справа						
Дорожные ограждения и направляющие устройства справа							
Тротуары справа							
Необеспеченная видимость в прямом направлении							
Высота насыпи справа, м		До 1,0 м					
Покрытие		Грунт песок		А/б			