


Высота насыпи слева, м	До 1,0 м	
Необеспеченная видимость в обратном направлении		
Тротуары слева	Тротуар проект. 470-790 L=320м	
Дорожные ограждения и направляющие устройства слева		
Горизонтальная дорожная разметка слева	3-я от осевой слева	
	2-я от осевой слева	
	1-я от осевой слева	
Горизонтальные кривые		
Продольные уклоны, ‰		

Масштаб: М 1:1000

Проект организации дорожного движения
22. ул. Промышленная

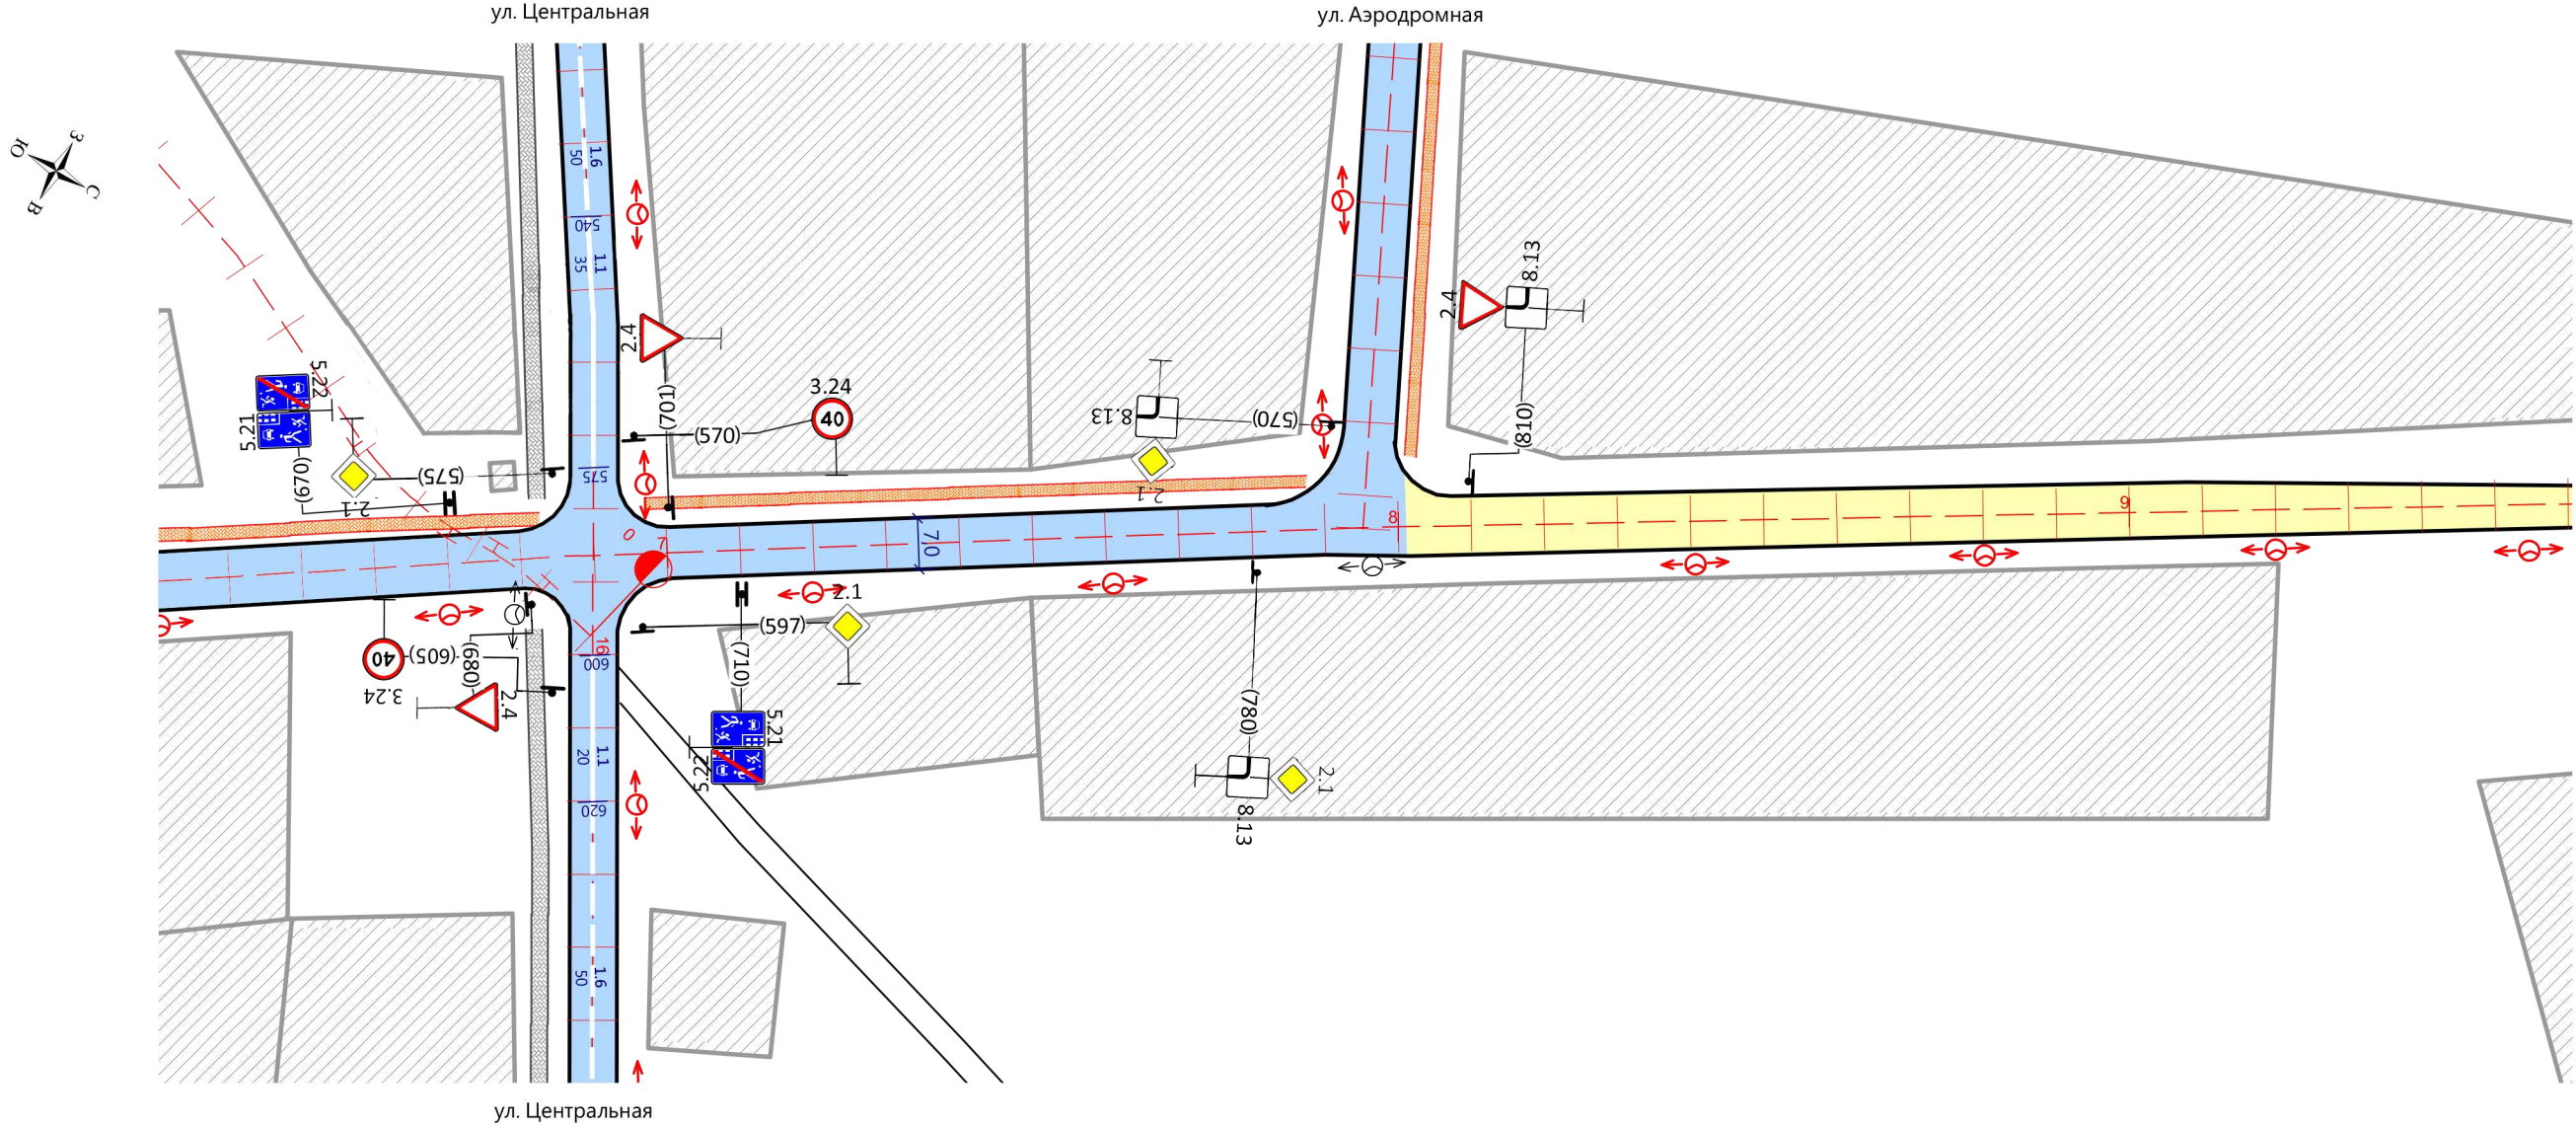

с. Батурино		KM 0+630		KM 0+960	
Горизонтальная дорожная разметка справа	Осевая линия				
	1-я от осевой справа				
	2-я от осевой справа				
Дорожные ограждения и направляющие устройства справа					
Тротуары справа					
Необеспеченная видимость в прямом направлении					
Высота насыпи справа, м		До 1,0 м			
Покрытие		Грунт песок	а/б	Грунт песок	