


| | | |
|---|---------------------|----------|
| Высота насыпи слева, м | | До 1,0 м |
| Необеспеченная видимость в обратном направлении | | |
| Тротуары слева | | |
| Дорожные ограждения и направляющие устройства слева | | |
| Горизонтальная дорожная разметка слева | 3-я от осевой слева | |
| | 2-я от осевой слева | |
| | 1-я от осевой слева | |
| Горизонтальные кривые | | |
| Продольные уклоны, ‰ | | |

Масштаб: М 1:1000

Проект организации дорожного движения

17. ул. Некрасова

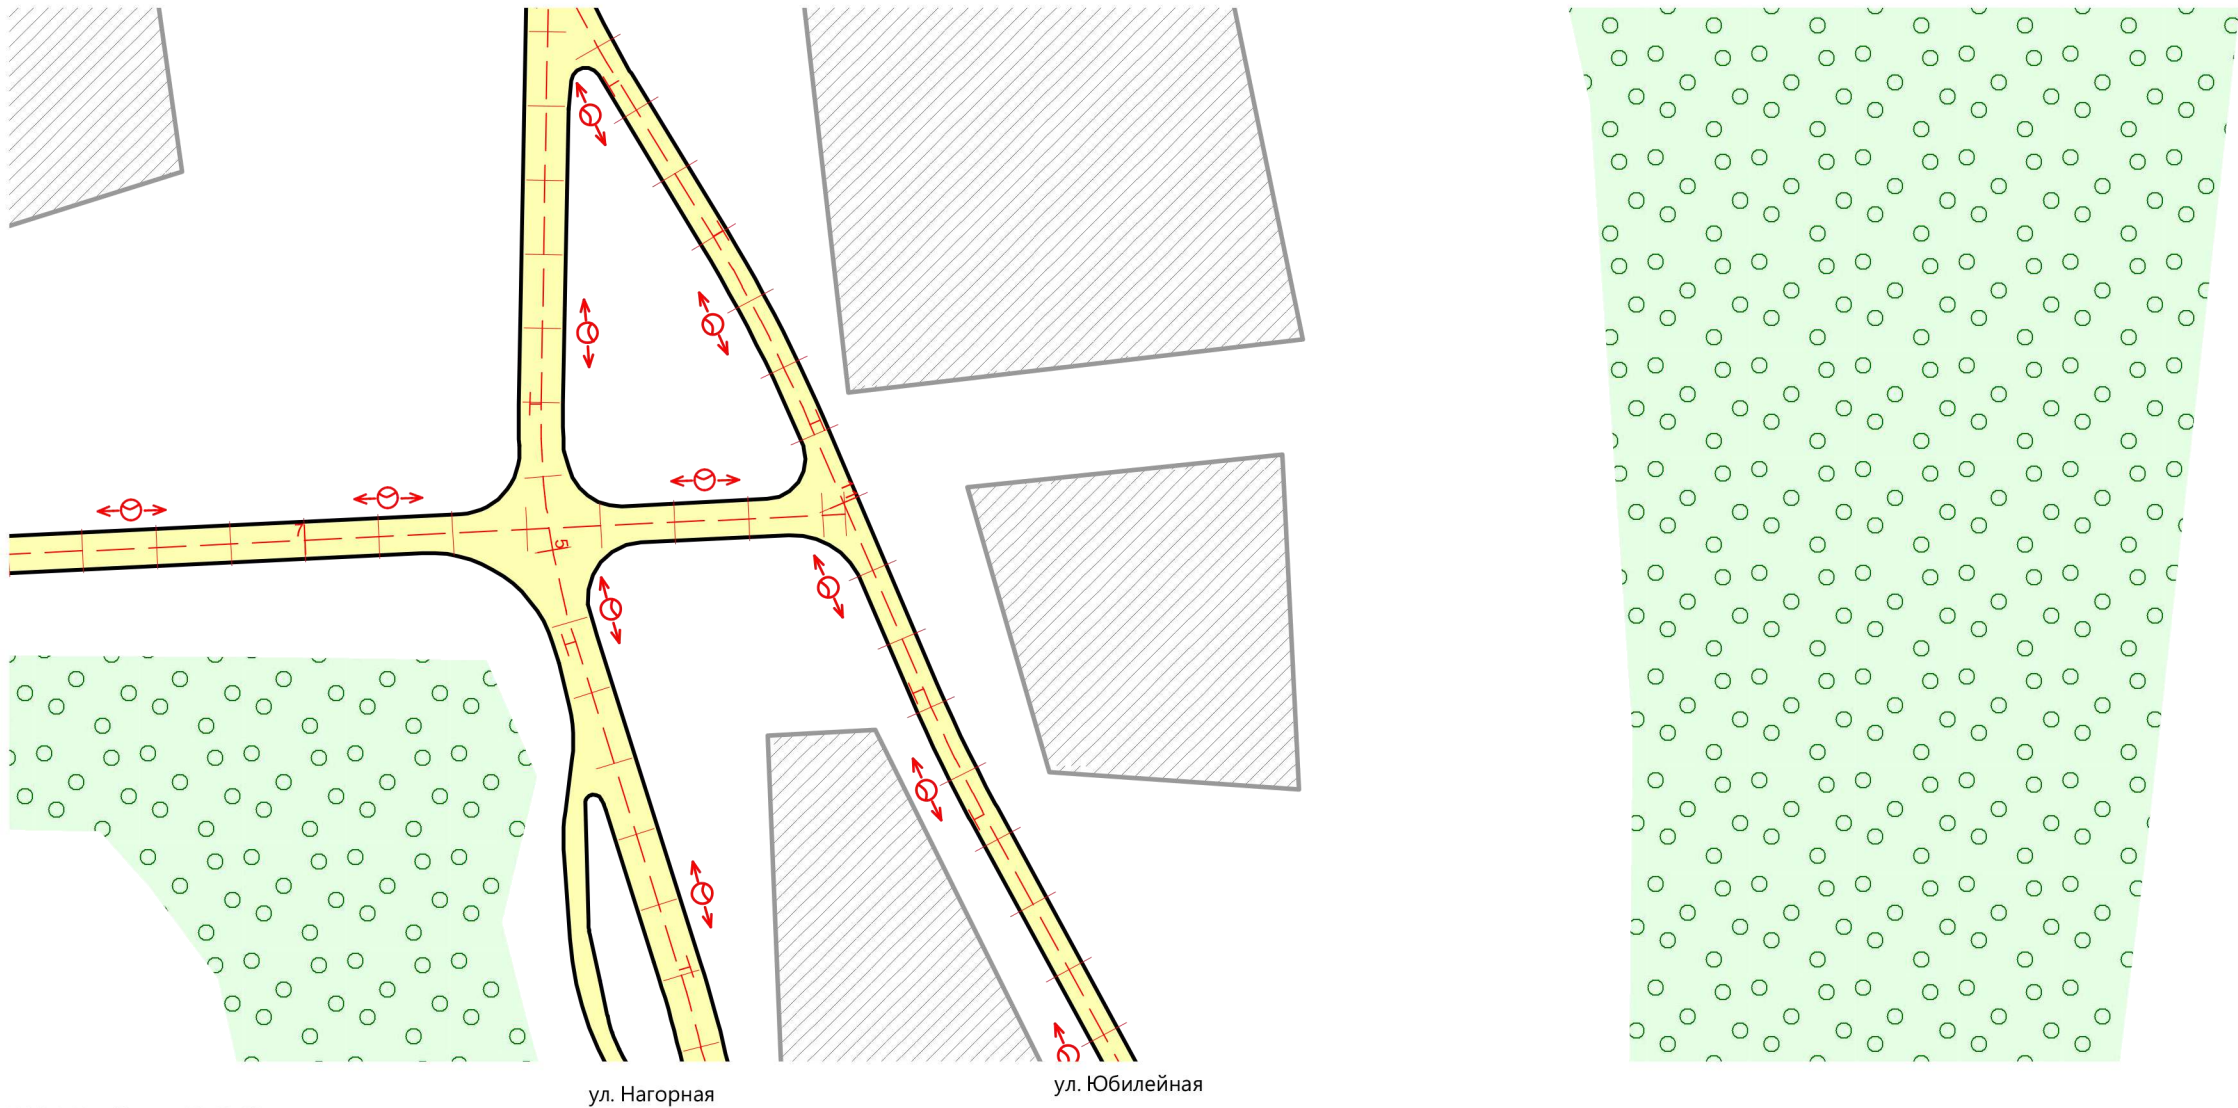

с. Батурино

КМ 0+660

| | | |
|--|----------------------|-------------|
| Горизонтальная дорожная разметка справа | Осевая линия | |
| | 1-я от осевой справа | |
| | 2-я от осевой справа | |
| Дорожные ограждения и направляющие устройства справа | | |
| Тротуары справа | | |
| Необеспеченная видимость в прямом направлении | | |
| Высота насыпи справа, м | | До 1,0 м |
| Покрытие | | Грунт песок |