


Высота насыпи слева, м		До 1,0 м	
Необеспеченная видимость в обратном направлении			
Тротуары слева		Тротуар проект. 470-790 L=320м	
Дорожные ограждения и направляющие устройства слева			
Горизонтальная дорожная разметка слева	3-я от осевой слева		
	2-я от осевой слева		
	1-я от осевой слева		
Горизонтальные кривые		<div><div><div>R=150м</div><div>у=27</div></div><div>411</div><div>90</div><div>27</div><div>430</div><div>510</div><div>17</div></div>	
Продольные уклоны, ‰			

Масштаб: М 1:1000

Проект организации дорожного движения

22. ул. Промышленная

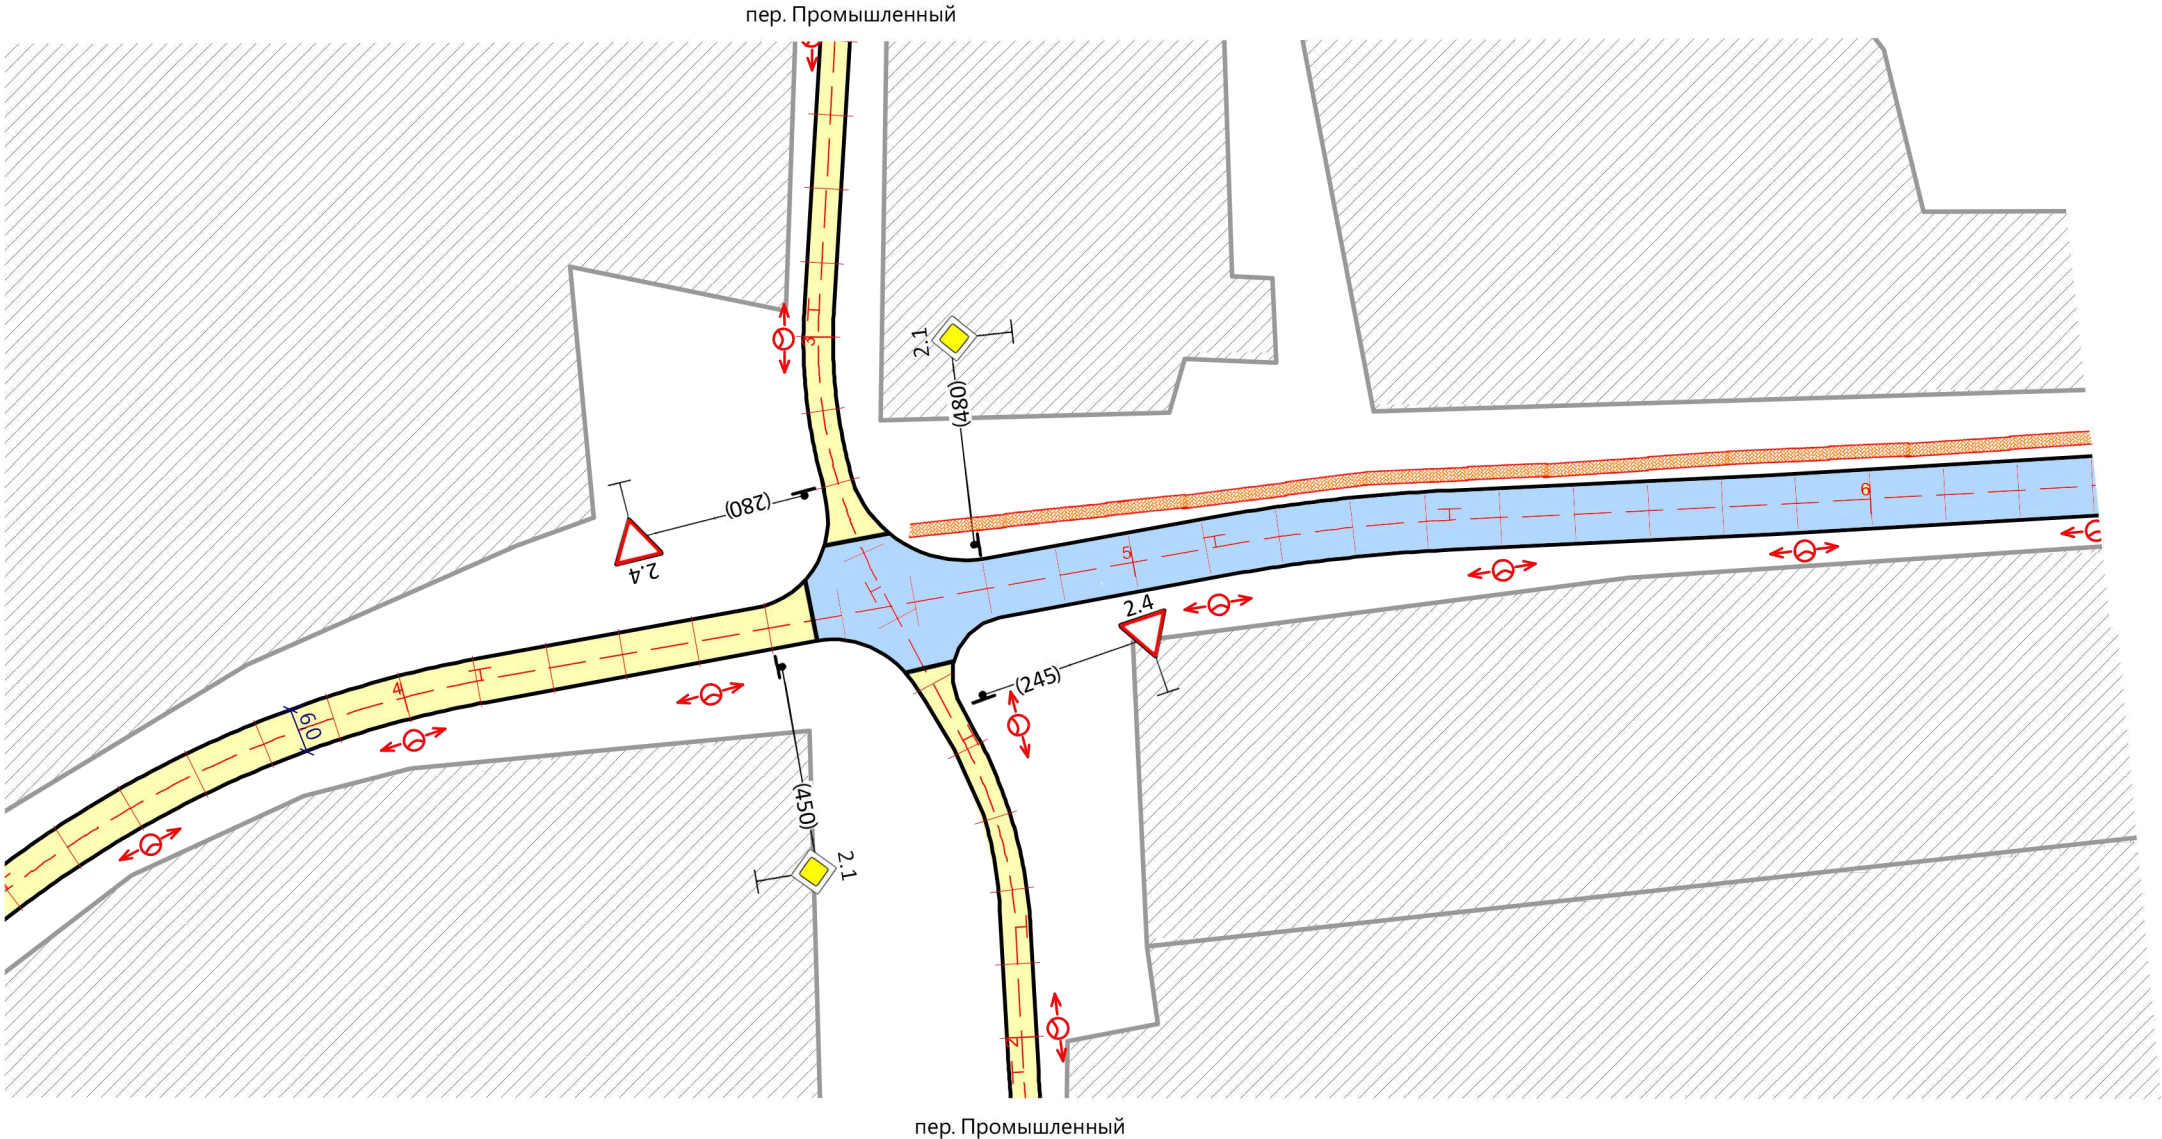

с. Батурино		КМ 0+340	КМ 0+630
Горизонтальная дорожная разметка справа	Осевая линия		
	1-я от осевой справа		
	2-я от осевой справа		
Дорожные ограждения и направляющие устройства справа			
Тротуары справа			
Необеспеченная видимость в прямом направлении			
Высота насыпи справа, м		До 1,0 м	
Покрытие		а/б Грунт песок	