


| | | | | | |
|---|---------------------|----------------|-----|----|-----|
| Высота насыпи слева, м | | До 1,0 м | | | |
| Необеспеченная видимость в обратном направлении | | | | | |
| Тротуары слева | | | | | |
| Дорожные ограждения и направляющие устройства слева | | | | | |
| Горизонтальная дорожная разметка слева | 3-я от осевой слева | | | | |
| | 2-я от осевой слева | | | | |
| | 1-я от осевой слева | | | | |
| Горизонтальные кривые | | R=100м У=48 | 386 | | |
| Продольные уклоны, ‰ | | 420 | 150 | 53 | 570 |

Масштаб: М 1:1000

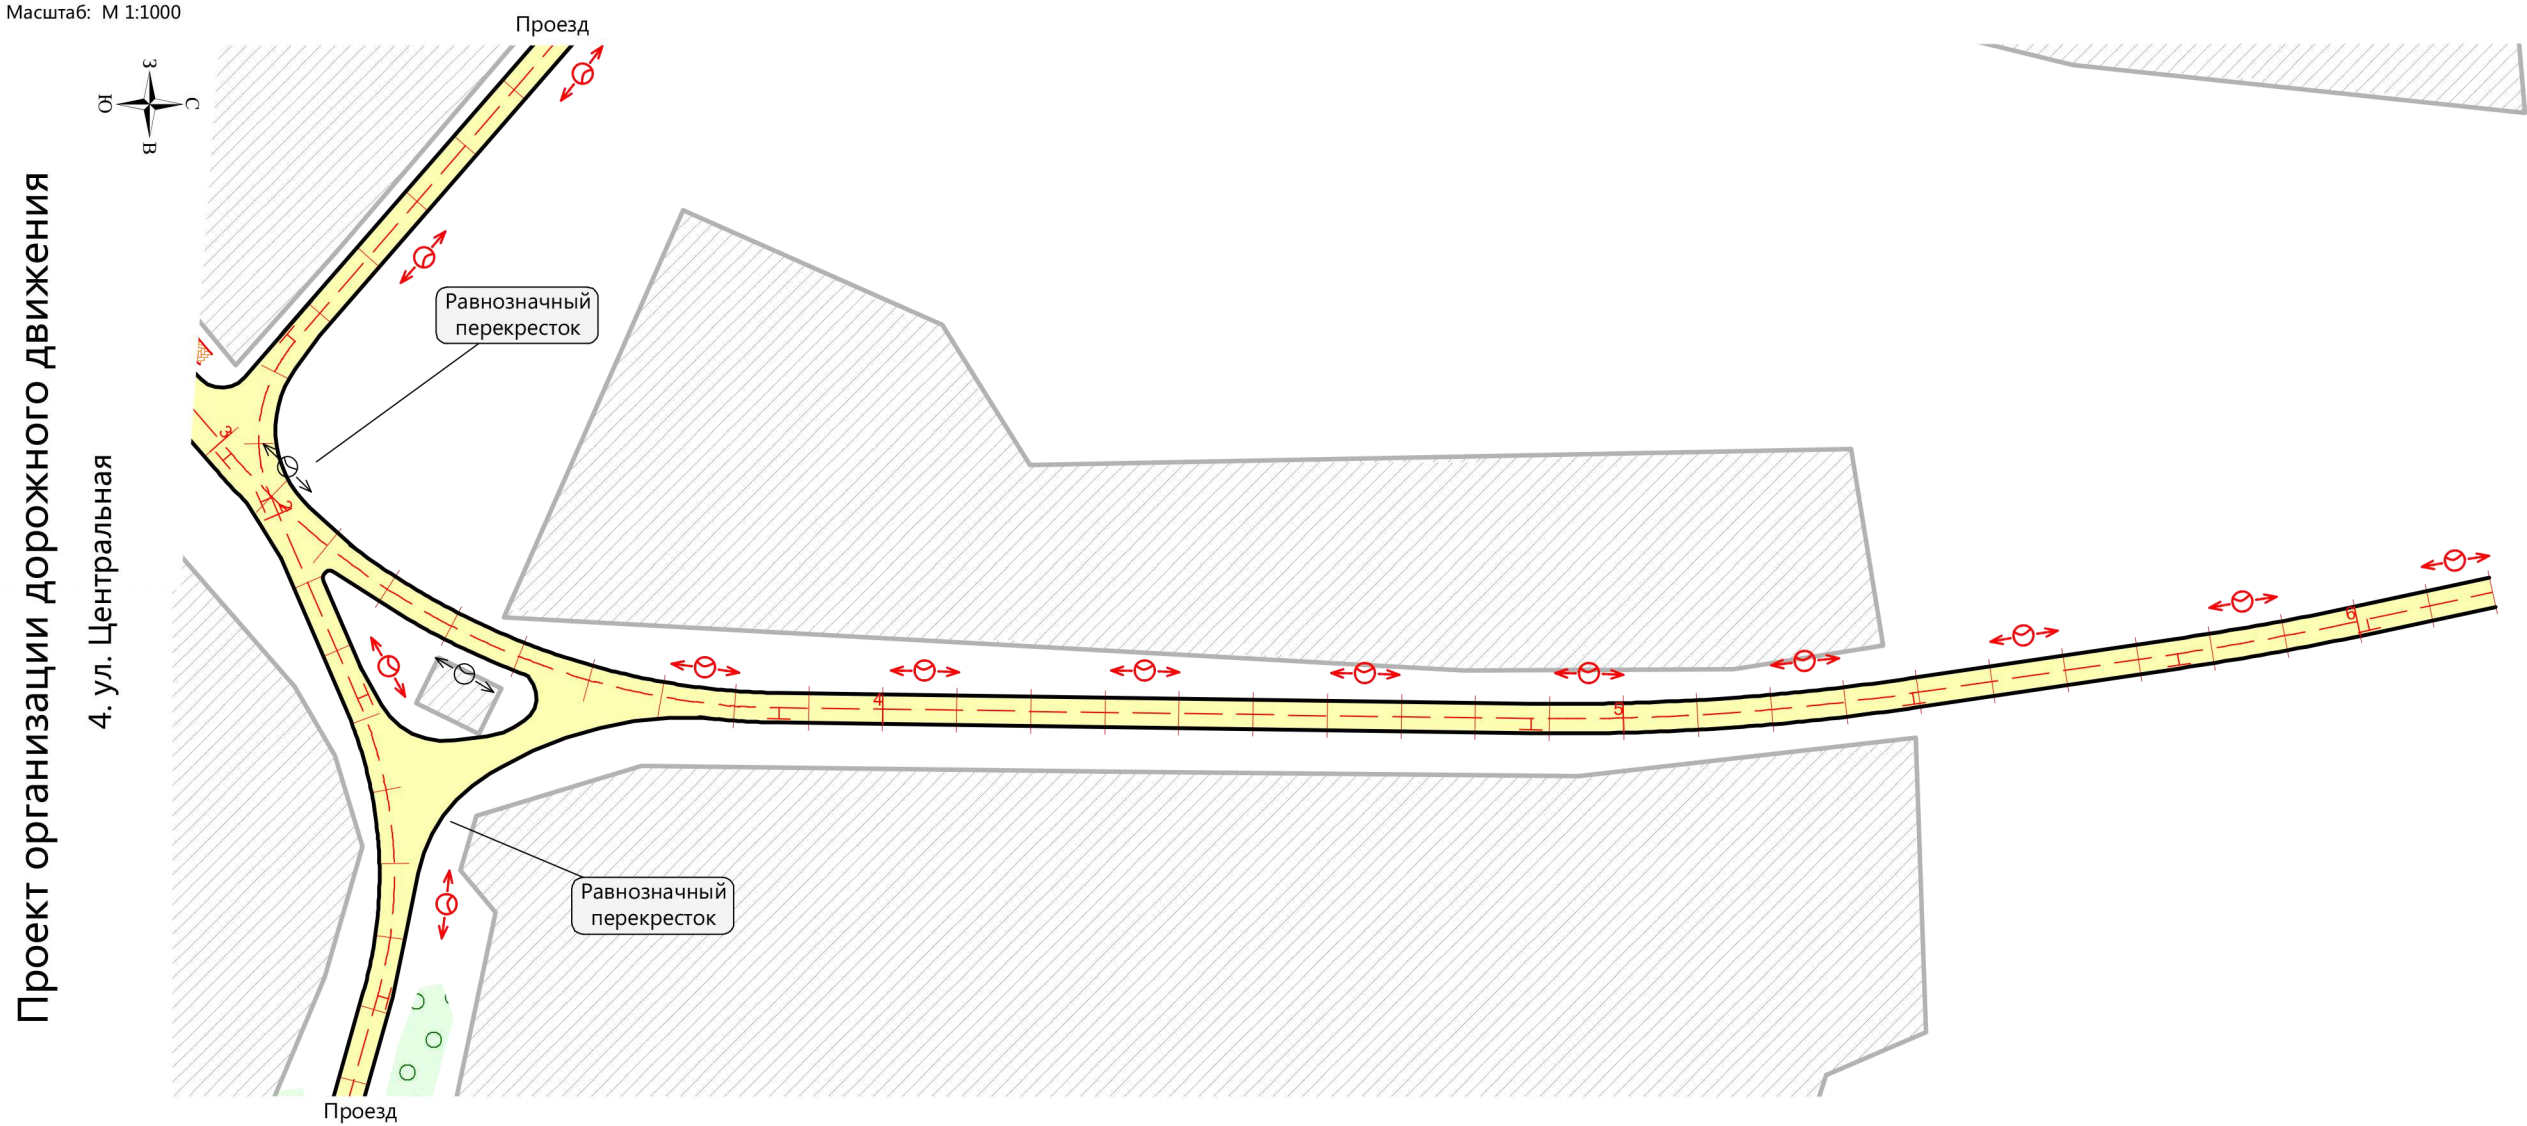

п. Первопашенск **КМ 0+330**

| | | |
|--|----------------------|-------------|
| Горизонтальная дорожная разметка справа | Осевая линия | |
| | 1-я от осевой справа | |
| | 2-я от осевой справа | |
| Дорожные ограждения и направляющие устройства справа | | |
| Тротуары справа | | |
| Необеспеченная видимость в прямом направлении | | |
| Высота насыпи справа, м | | До 1,0 м |
| Покрытие | | Грунт песок |