


Высота насыпи слева, м		До 1,0 м
Необеспеченная видимость в обратном направлении		
Тротуары слева		
Дорожные ограждения и направляющие устройства слева		
Горизонтальная дорожная разметка слева	3-я от осевой слева	
	2-я от осевой слева	
	1-я от осевой слева	
Горизонтальные кривые		
Продольные уклоны, ‰		

Масштаб: М 1:1000

Проект организации дорожного движения
15. ул. Пушкина

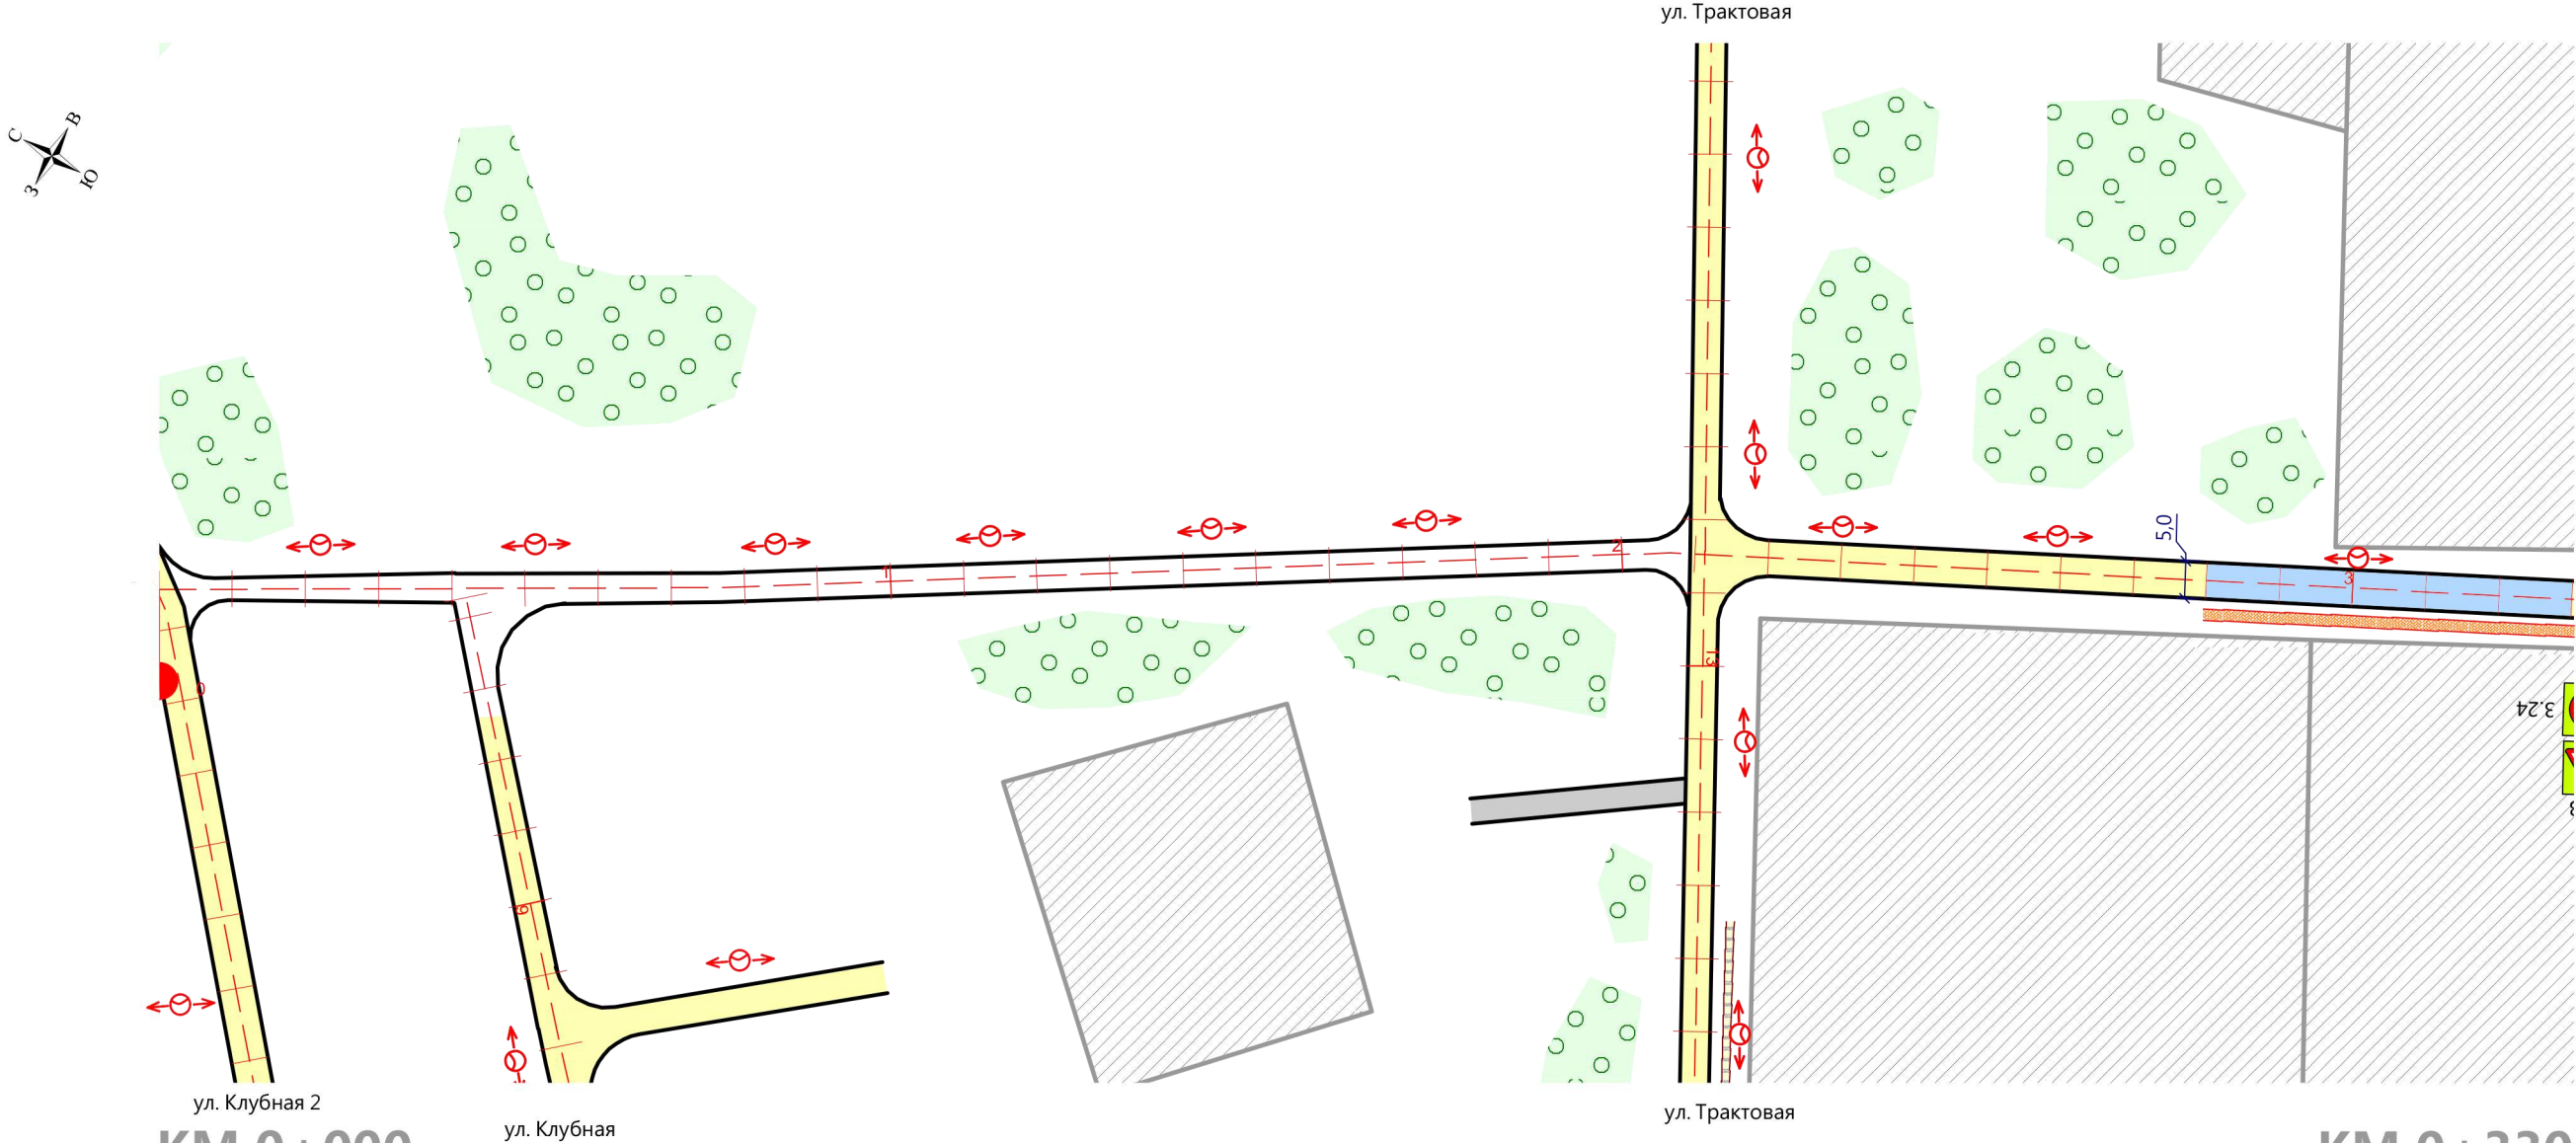

с. Батурино

KM 0+000

ул. Клубная 2

ул. Клубная

ул. Трактовая

KM 0+330

Горизонтальная дорожная разметка справа	Осевая линия	
	1-я от осевой справа	
	2-я от осевой справа	
Дорожные ограждения и направляющие устройства справа		
Тротуары справа		Тротуар проект. 280-500 L=220м
Необеспеченная видимость в прямом направлении		
Высота насыпи справа, м		До 1,0 м
Покрытие		А/б Грунт Грунт песок