


Высота насыпи слева, м		До 1,0 м
Необеспеченная видимость в обратном направлении		
Тротуары слева		
Дорожные ограждения и направляющие устройства слева		
Горизонтальная дорожная разметка слева	3-я от осевой слева	
	2-я от осевой слева	
	1-я от осевой слева	
Горизонтальные кривые		
Продольные уклоны, ‰		

Масштаб: М 1:1000

ул. Лермонтова

Проект организации дорожного движения  
8. ул. Центральная

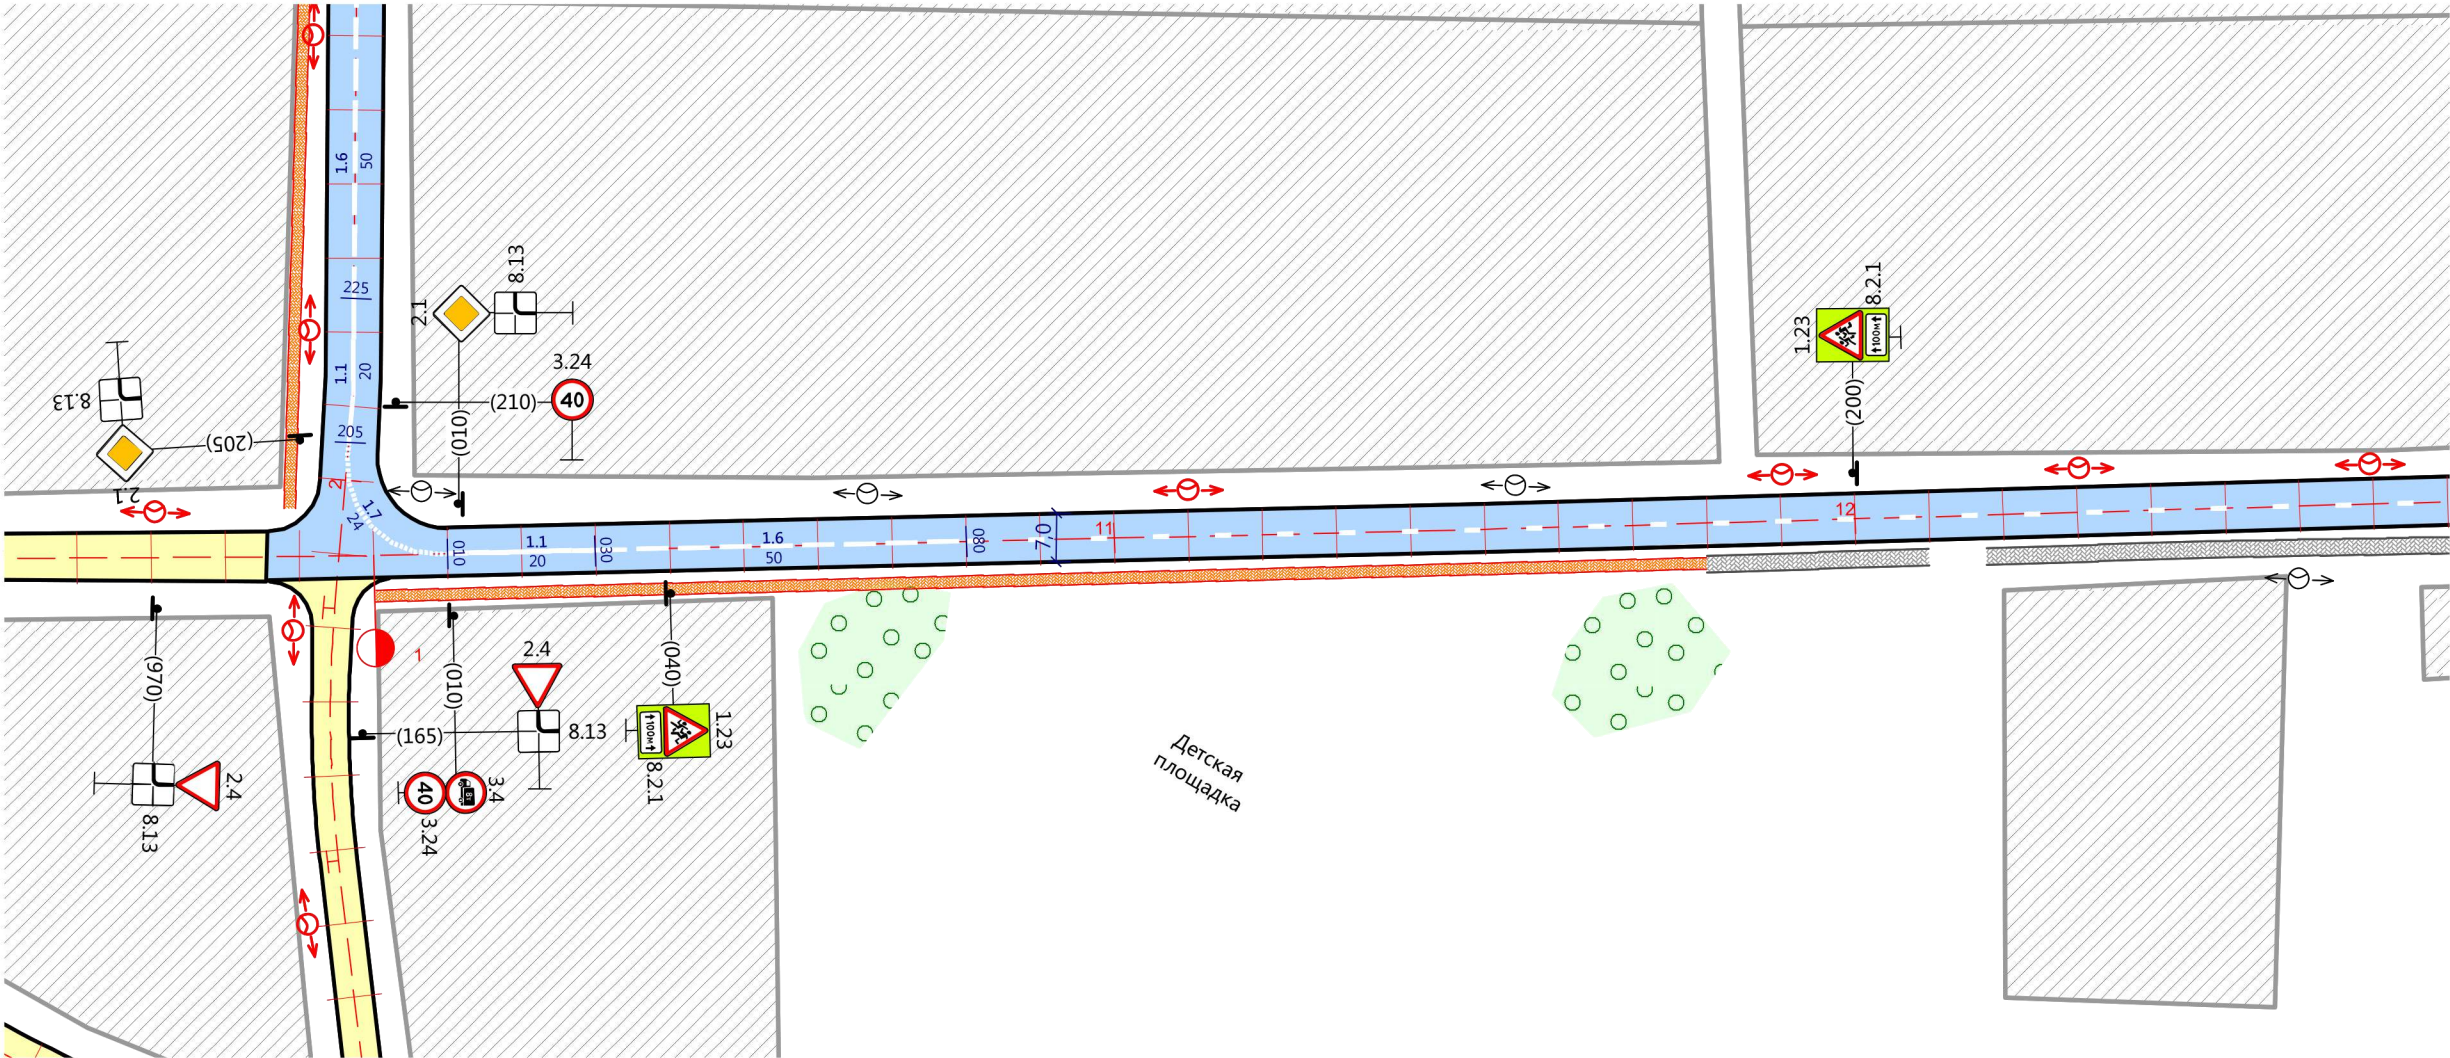

ул. Лермонтова

с. Батурино

КМ 0+950

КМ 1+280

Горизонтальная дорожная разметка справа	Осевая линия		1.1 10-30	1.6 30-80	1.5 80-280
	1-я от осевой справа				
	2-я от осевой справа				
Дорожные ограждения и направляющие устройства справа					
Тротуары справа			Тротуар проект. 1010-1180 L=170 м		Тротуар сущ. 1180-1855 L=675 м
Необеспеченная видимость в прямом направлении					
Высота насыпи справа, м				До 1,0 м	
Покрытие				А/Б	