Высота насыпи слева, м		До 1,0 м			
Необеспеченная видимость в обратном направлении					
Тротуары слева			Тротуар проект. 705-780 L=75 м	Тротуар сущ. 780-925 L=145 м	
Дорожные ограждения и направляющие устройства слева					
Горизонтальная дорожная разметка слева	3-я от осевой слева				
	2-я от осевой слева				
	1-я от осевой слева				
Горизонтальные кривые					
Продольные уклоны, ‰					

Масштаб: М 1:1000

Проект организации дорожного движения

9. ул. Рабочая

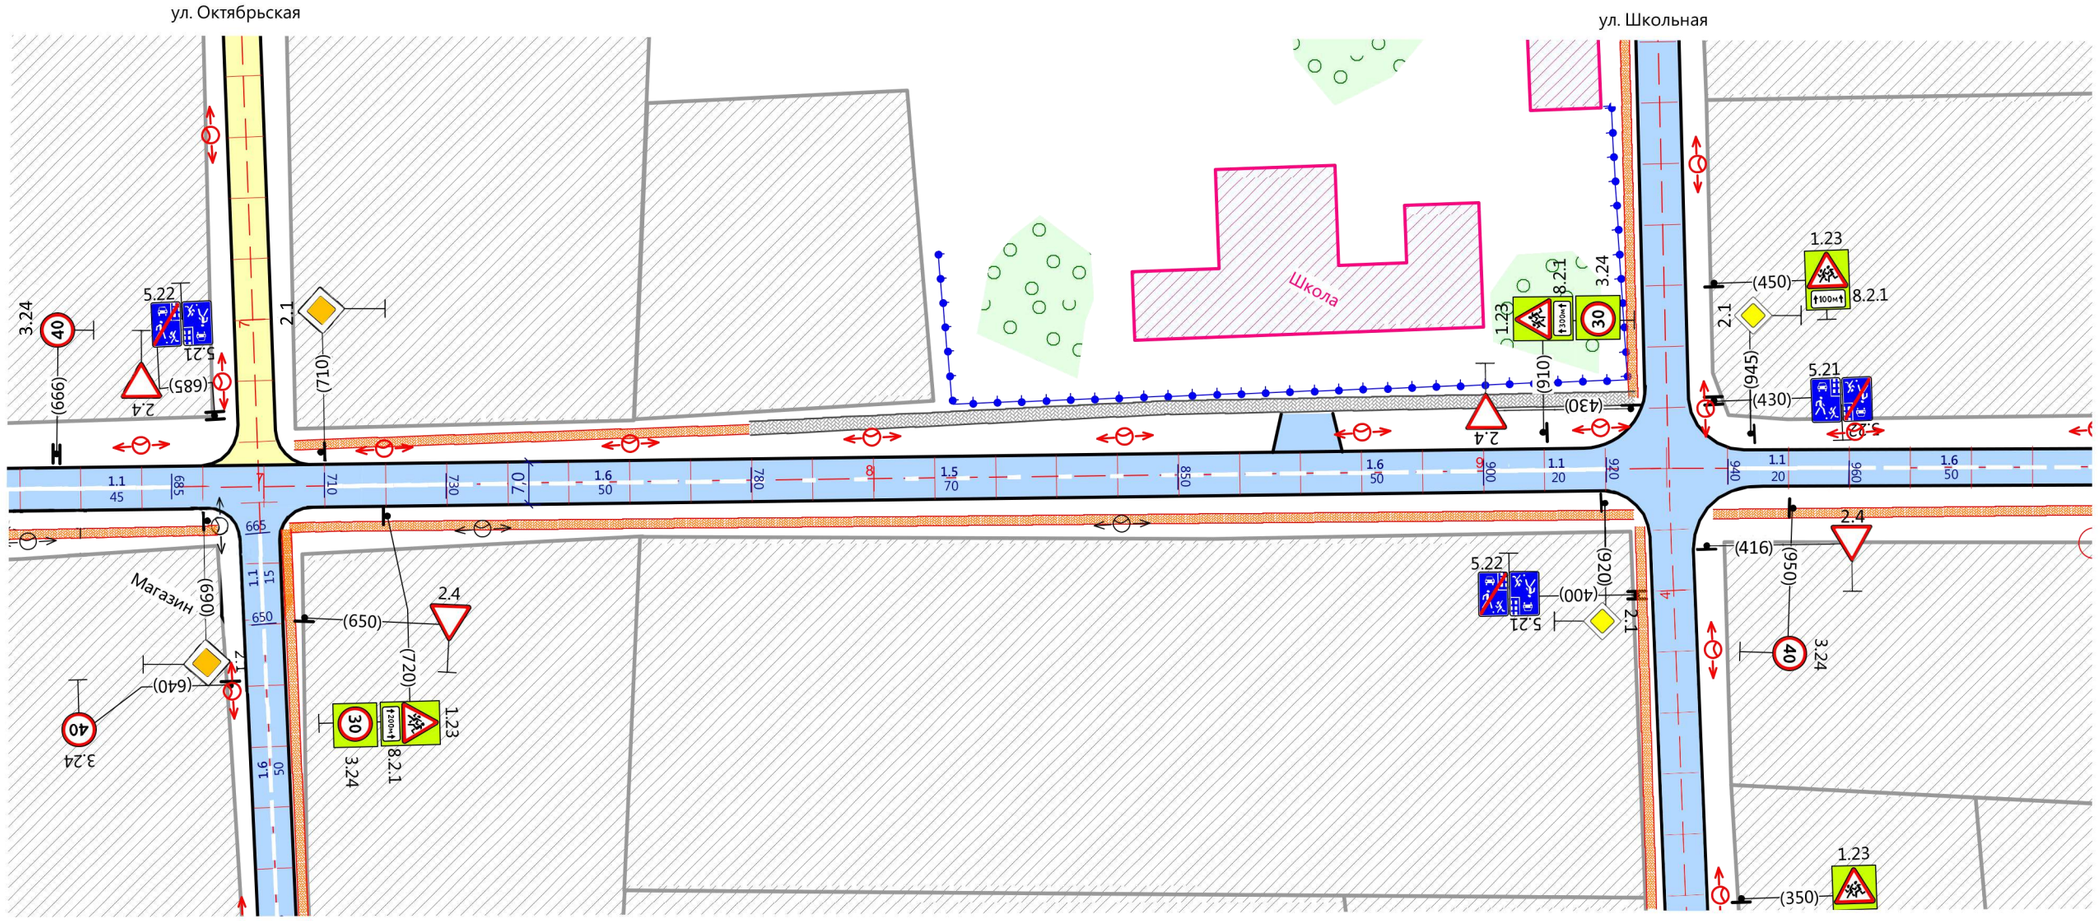

ул. Октябрьская — ул. Школьная

с. Батурино

КМ 0+670 — КМ 1+000

Горизонтальная дорожная разметка справа	Осевая линия	1.1 670-685		1.1 710-730	1.6 730-780	1.5 780-850	1.6 850-900	1.1 900-920		1.1 940-960	1.6
	1-я от осевой справа										
	2-я от осевой справа										
Дорожные ограждения и направляющие устройства справа											
Тротуары справа			Тротуар сущ. 300-360 L=60 м			Тротуар проект. 005-1285 L=1280 м					
Необеспеченная видимость в прямом направлении											
Высота насыпи справа, м						До 1,0 м					
Покрытие						А/б					