


Высота насыпи слева, м		До 1,0 м	
Необеспеченная видимость в обратном направлении			
Тротуары слева			
Дорожные ограждения и направляющие устройства слева			
Горизонтальная дорожная разметка слева	3-я от осевой слева		
	2-я от осевой слева		
	1-я от осевой слева		
Горизонтальные кривые			
Продольные уклоны, ‰			

Масштаб: М 1:1000

Проект организации дорожного движения

11. ул. Чулымская

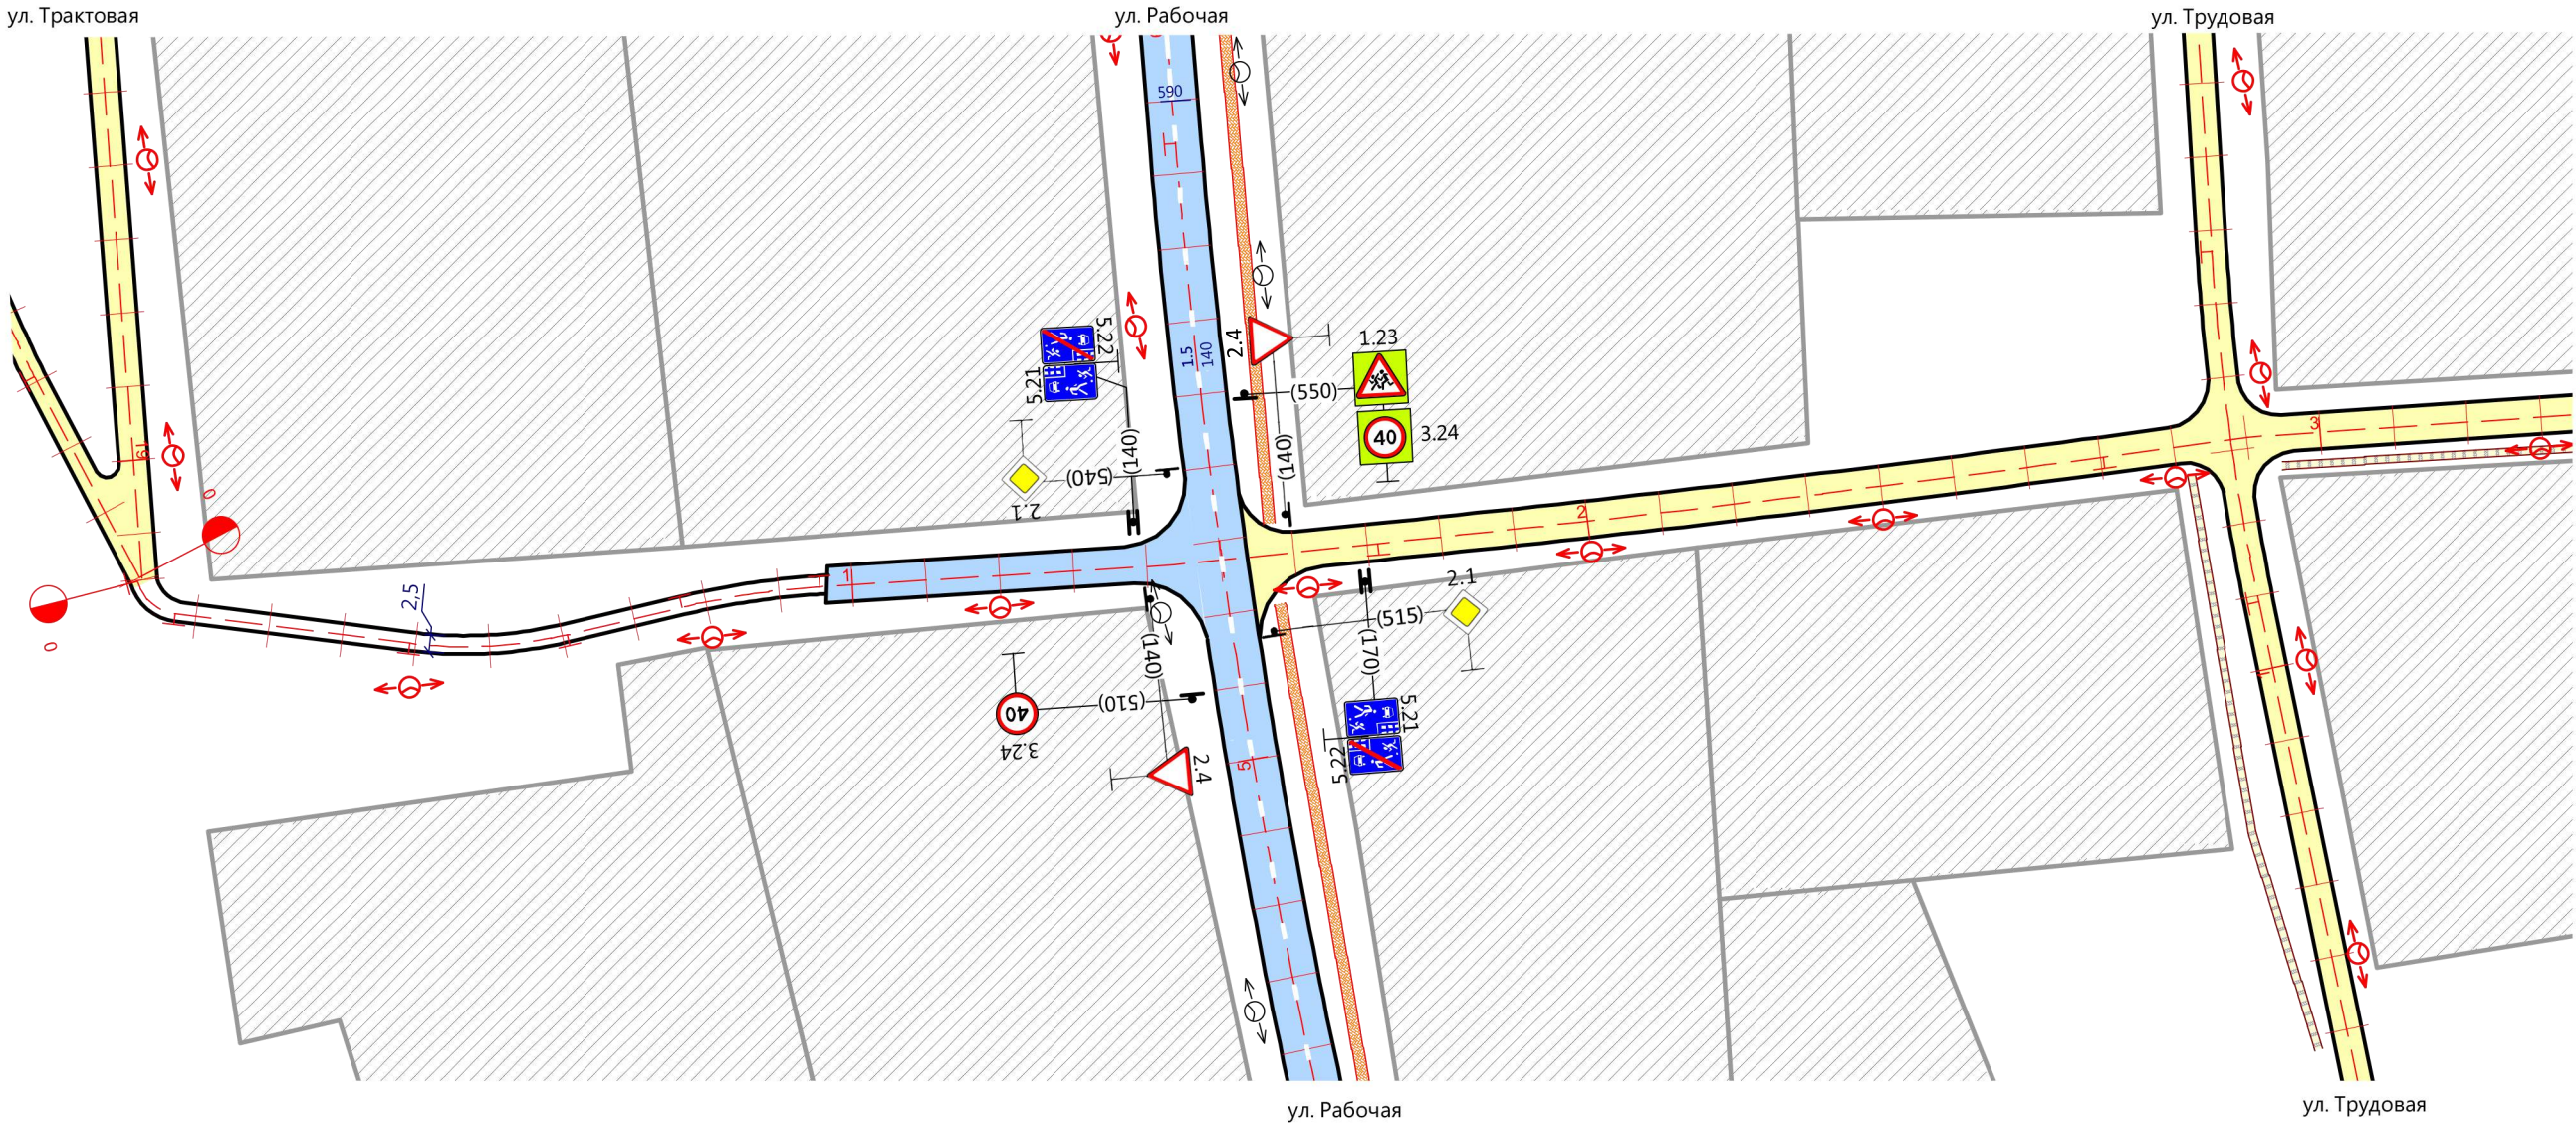

с. Батурино

КМ 0+000

ул. Трудовая
КМ 0+330

Горизонтальная дорожная разметка справа	Осевая линия			
	1-я от осевой справа			
	2-я от осевой справа			
Дорожные ограждения и направляющие устройства справа				
Тротуары справа				
Необеспеченная видимость в прямом направлении				
Высота насыпи справа, м	До 1,0 м			
Покрытие	Грунт	А/Б	Грунт песок	