| | | |
|---|---|---|
| Высота насыпи слева, м | | До 1,0 м |
| Необеспеченная видимость в обратном направлении | | |
| Тротуары слева | | |
| Дорожные ограждения и направляющие устройства слева | | |
| Горизонтальная дорожная разметка слева | 3-я от осевой слева | |
| | 2-я от осевой слева | |
| | 1-я от осевой слева | |
| Горизонтальные кривые | | |
| Продольные уклоны, ‰ | | |

Масштаб: М 1:1000

Проект организации дорожного движения

8. ул. Центральная

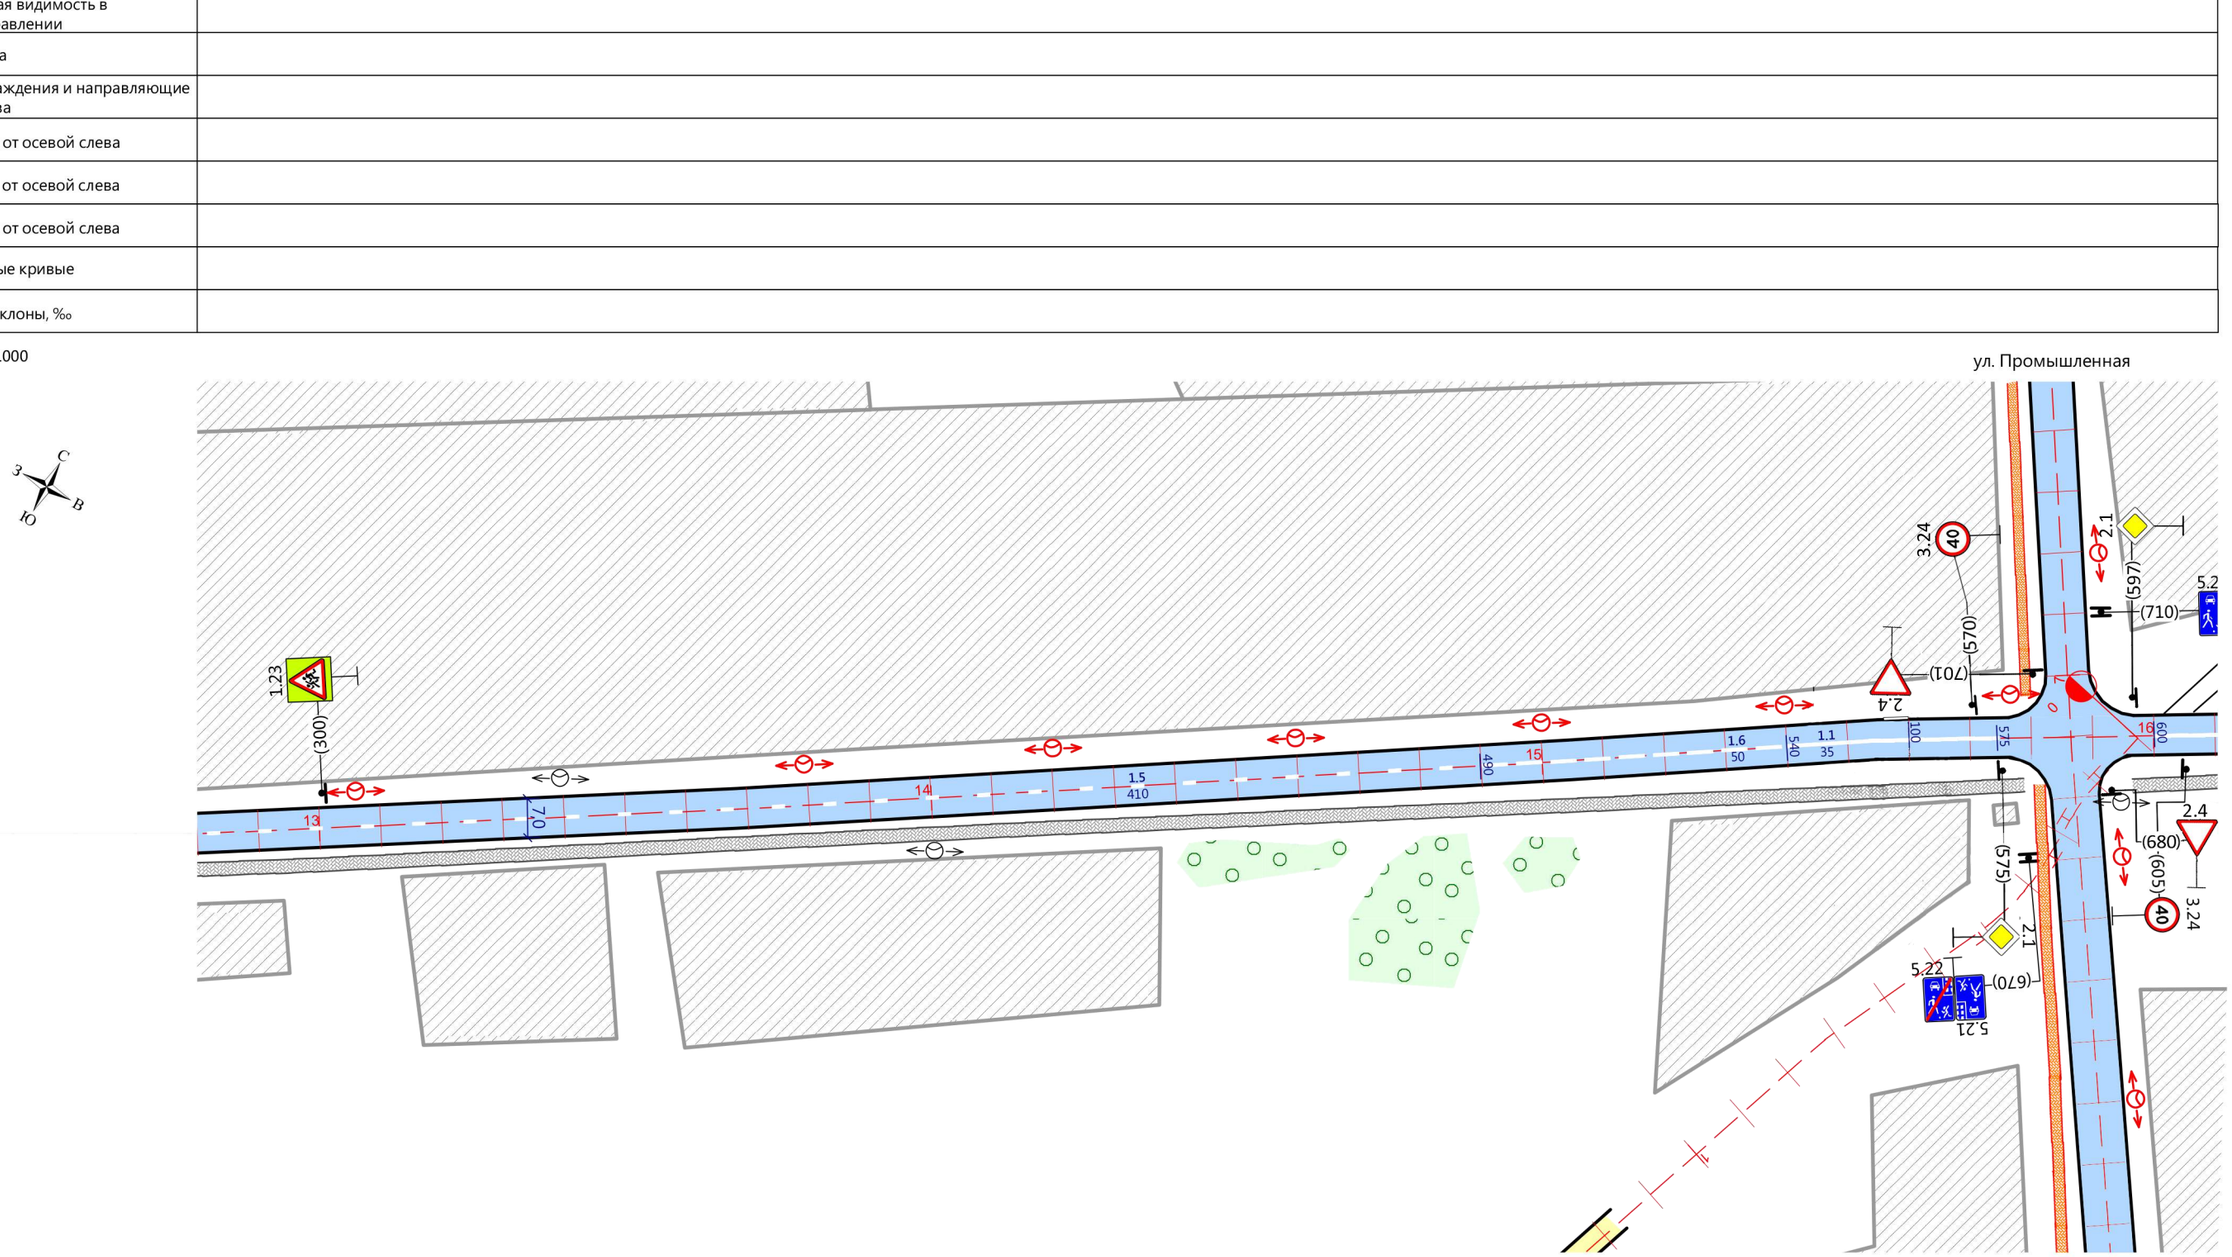


## с. Батурино

**КМ 1+280** **КМ 1+610**

| | | | | | | |
|---|---|---|---|---|---|---|
| Горизонтальная дорожная разметка справа | Осевая линия | 1.5<br>280-490 | 1.6<br>490-540 | 1.1<br>540-575 | | 1.1<br>600-610 |
| | 1-я от осевой справа | | | | | |
| | 2-я от осевой справа | | | | | |
| Дорожные ограждения и направляющие устройства справа | | | | | | |
| Тротуары справа | | Тротуар сущ.<br>1180-1855 L=675 м | | | | |
| Необеспеченная видимость в прямом направлении | | | | | | |
| Высота насыпи справа, м | | До 1,0 м | | | | |
| Покрытие | | А/б | | | | |