


Высота насыпи слева, м		До 1,0 м			
Необеспеченная видимость в обратном направлении					
Тротуары слева			Тротуар проект. 010-290 L=280 м		
Дорожные ограждения и направляющие устройства слева					
Горизонтальная дорожная разметка слева	3-я от осевой слева				
	2-я от осевой слева				
	1-я от осевой слева				
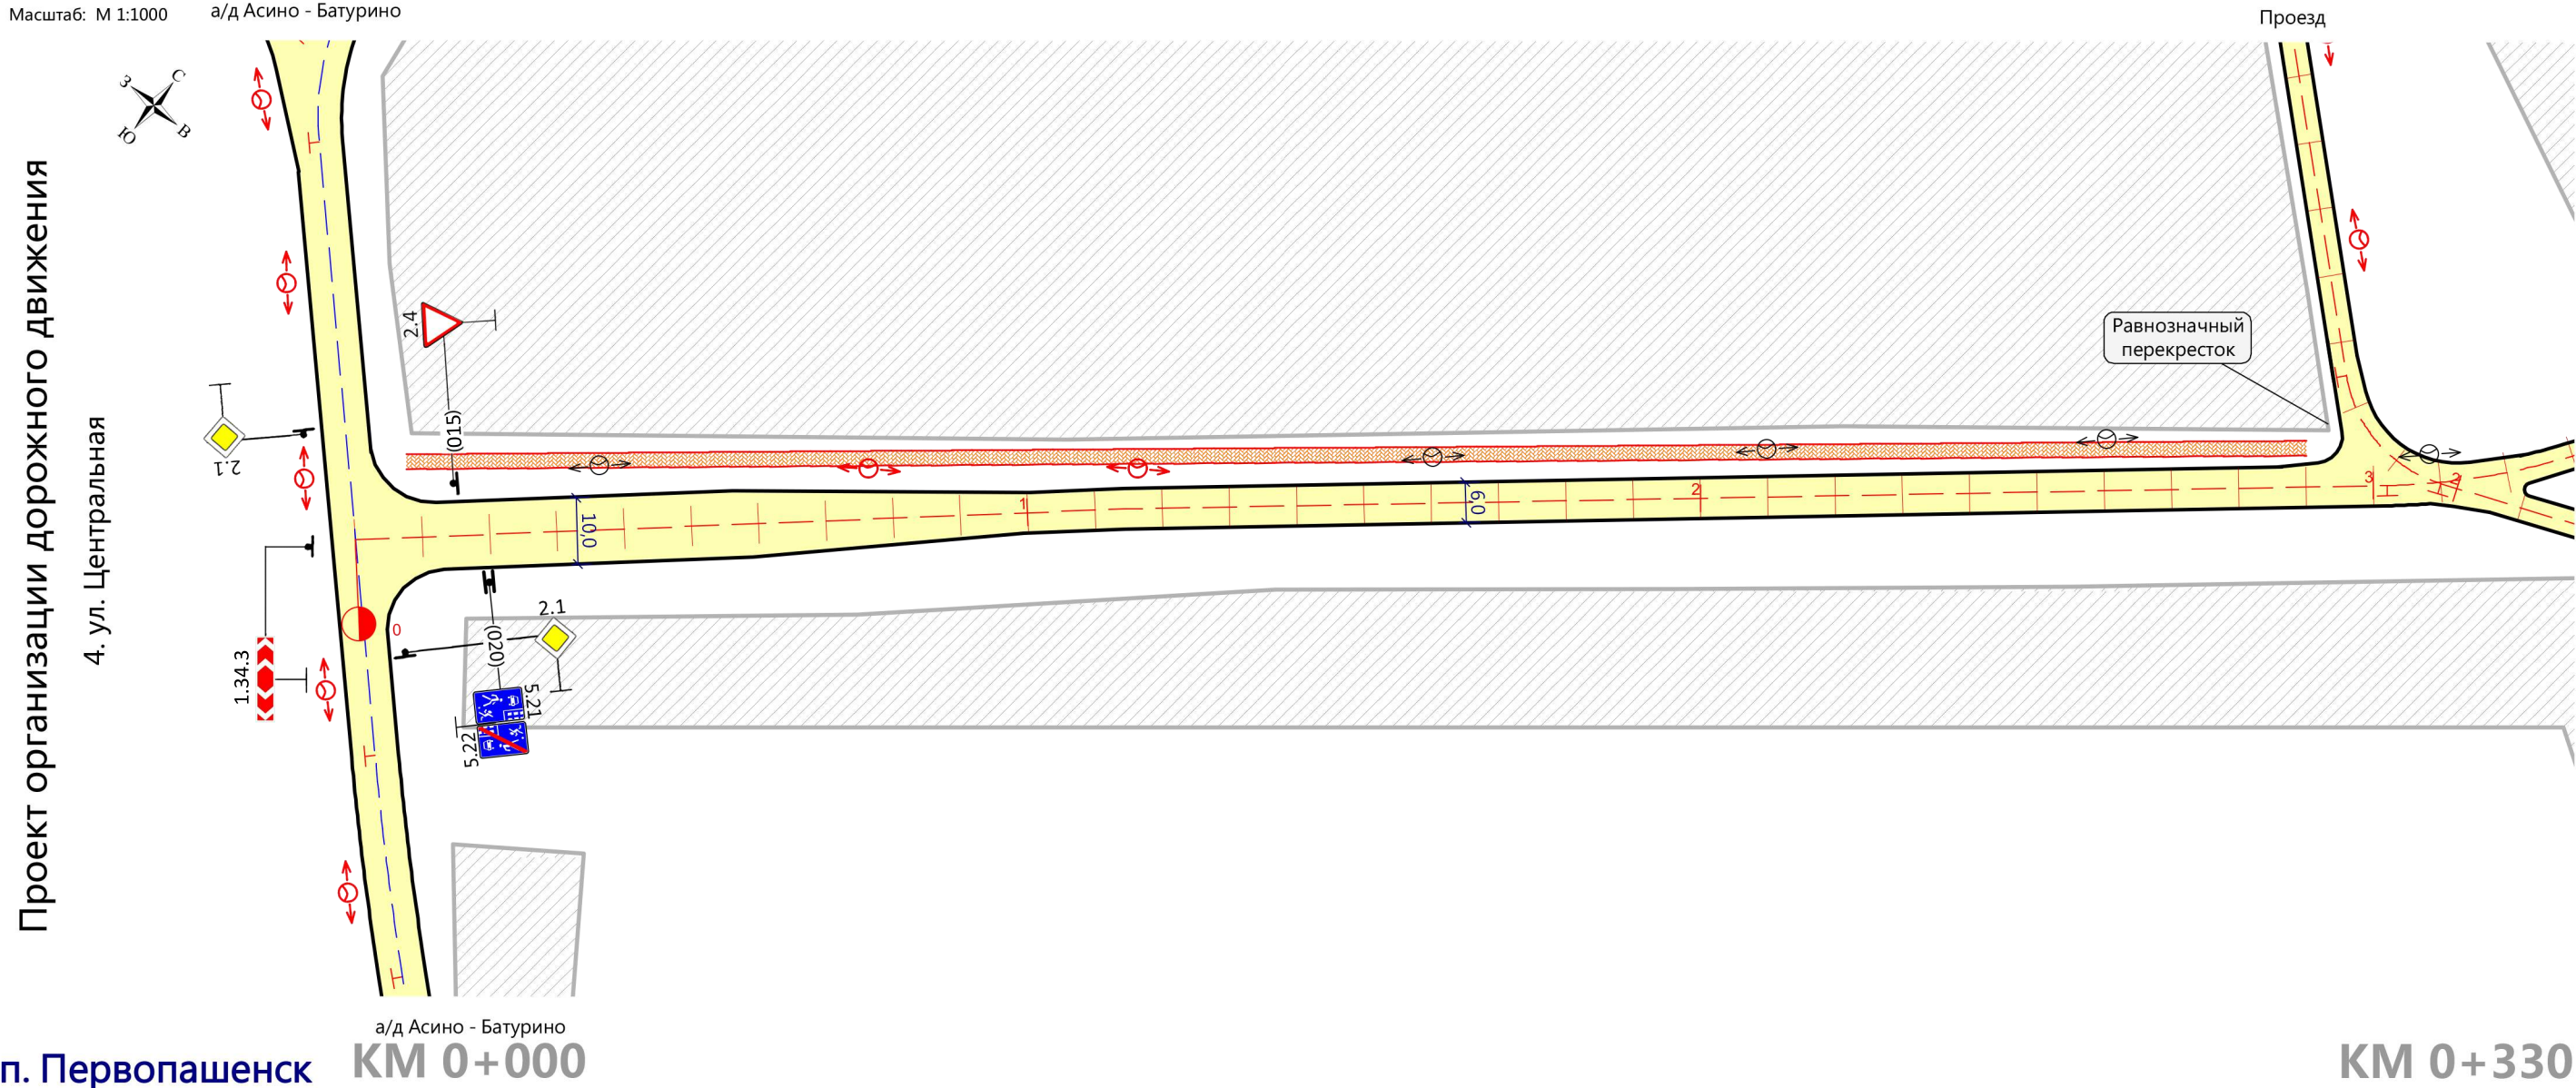

Горизонтальная дорожная разметка справа	Осевая линия	
	1-я от осевой справа	
	2-я от осевой справа	
Дорожные ограждения и направляющие устройства справа		
Тротуары справа		
Необеспеченная видимость в прямом направлении		
Высота насыпи справа, м	До 1,0 м	
Покрытие	Грунт песок	